

ΕΦΗΜΕΡΙΣ ΤΗΣ ΚΥΒΕΡΝΗΣΕΩΣ
ΤΗΣ ΕΛΛΗΝΙΚΗΣ ΔΗΜΟΚΡΑΤΙΑΣ

ΕΝ ΑΘΗΝΑΙΣ ΤΗ 6 ΑΥΓΟΥΣΤΟΥ 1980 | ΤΕΥΧΟΣ ΤΕΤΑΡΤΟΝ | ΑΡΙΘΜΟΣ ΦΥΛΛΟΥ 415

ΠΕΡΙΕΧΟΜΕΝΑ

ΠΟΛΕΟΔΟΜΙΑ
ΔΙΑΤΑΓΜΑΤΑ

(1)

Περὶ τροποποιήσεως τῶν ὅρων καὶ περιορισμῶν δομήσεως τῶν γηπέδων τῶν κειμένων εἰς τὴν ἐκτὸς τοῦ ἐγκεκριμένου ρυμοτομικοῦ σχεδίου περιοχὴν τῆς συνοικίας «Κυψέλη» Ἀθηνῶν.

Ο ΠΡΟΕΔΡΟΣ ΤΗΣ ΕΛΛΗΝΙΚΗΣ ΔΗΜΟΚΡΑΤΙΑΣ

Ἔχοντες ὑπ' ὄψει :

1. Τὰς διατάξεις τοῦ ἀπὸ 17 Ἰουλίου 1923 Ν.Δ/τος «περὶ σχεδίων πόλεων κλπ.», ὡς μεταγενεστέρως ἐτροποποιήθησαν καὶ συνεπληρώθησαν καὶ εἰδικώτερον τῶν ἄρθρων 9 καὶ 10 (παρ. 2) αὐτοῦ.

2. Τὰς διατάξεις τοῦ Ν. 1032/1980 «περὶ συστάσεως Ὑπουργείου Χωροταξίας, Οἰκισμοῦ καὶ Περιβάλλοντος» (ΦΕΚ 57/Α) καὶ εἰδικώτερον τῶν ἄρθρων 2,3 καὶ 7 αὐτοῦ.

3. Τὴν ὑπ' ἀριθ. 1219/1979 γνωμοδότησιν τοῦ Συμβουλίου Δημοσίων Ἔργων (Τμῆμα Οἰκισμοῦ).

4. Τὴν ὑπ' ἀριθ. 309/1980 γνωμοδότησιν τοῦ Συμβουλίου τῆς Ἐπικρατείας, προτάσει τοῦ Ὑπουργοῦ Χωροταξίας Οἰκισμοῦ καὶ Περιβάλλοντος, ἀποφασίζομεν :

Ἄρθρον Μόνον

1. Ἐντὸς τῆς περιοχῆς τῆς κειμένης ἐκτὸς τοῦ ρυμοτομικοῦ σχεδίου Ἀθηνῶν τῆς συνοικίας «Κυψέλη», ὡς ἡ περιοχὴ αὕτη ἐμφαίνεται περικλειομένη δι' ἐρυθρᾶς ἐστιγμένης γραμμῆς εἰς τό, ὑπὸ τοῦ Γενικοῦ Διευθυντοῦ Οἰκισμοῦ θεωρημένον διὰ τῆς ὑπ' ἀριθ. Γ. 4542/1980 πράξεως αὐτοῦ σχετικὸν πρωτότυπον διάγραμμα ὑπὸ κλίμακα 1 : 2000, τοῦ ὁποίου συνοπτικὸν ἀντίτυπον δημοσιεύεται μετὰ τοῦ παρόντος, ἐπιτρέπεται μόνον ἡ ἀνέγερσις κτιρίων, ἐγκαταστάσεων καὶ ἡ διαμόρφωσις χώρων ὡς κάτωθι :

Ἀθλητικῶν ἐγκαταστάσεων, παιδικῶν χαρῶν, Λουναπάρκ, ἀναψυκτηρίων, ἑστιατορίων, καφενείων, ὑπαιθρίων καλλιτεχνικῶν ἐκδηλώσεων καὶ ἐκθέσεων.

2. Τὰ ἐλάχιστα ὅρια ἐμβαδοῦ καὶ διαστάσεων καὶ οἱ λοιποὶ ὅροι καὶ περιορισμοὶ δομήσεως τῶν γηπέδων τῶν κειμένων ἐντὸς τῆς κατὰ τὰ ἀνωτέρω ὁριζομένης περιοχῆς, καθορίζονται ὡς ἀκολούθως :

α) Ἐλάχιστον ἐμβαδὸν γηπέδου 10.000 μ2.

β) Ἀνώτατος συντελεστὴς δομήσεως 0,01.

γ) Μέγιστος ἀριθμὸς ὀρόφων τῶν κτιρίων ἕνας (1) μὲ μέγιστον ὕψος αὐτῶν πέντε καὶ ἥμισυ (5.50) μέτρα μετρουμένων ἀπὸ τὴν μέσην στάθμην τοῦ πέριξ αὐτοῦ ἐδάφους. Εἰς περίπτωσιν κλίσεως τοῦ ἐδάφους οὐδὲν σημεῖον τοῦ κτιρίου θὰ ὑπερβαίνῃ τὸ ὕψος τῶν ἐννέα (9) μέτρων.

δ) Τὰ κτίρια δέον νὰ ἀπέχουν ἐκ τῶν ὁρίων τοῦ γηπέδου δέκα πέντε (15) μέτρα, τουλάχιστον.

Εἰς τὸν Ὑπουργὸν Χωροταξίας, Οἰκισμοῦ καὶ Περιβάλλοντος, ἀναθέτομεν τὴν δημοσίευσιν καὶ ἐκτέλεσιν τοῦ παρόντος Διατάγματος.

Ἐν Ἀθήναις τῇ 4 Ἰουλίου 1980


Ο ΠΡΟΕΔΡΟΣ ΤΗΣ ΔΗΜΟΚΡΑΤΙΑΣ

ΚΩΝΣΤΑΝΤΙΝΟΣ Γ. ΚΑΡΑΜΑΝΛΗΣ

Ο ΥΠΟΥΡΓΟΣ ΧΩΡΟΤΑΞΙΑΣ, ΟΙΚΙΣΜΟΥ ΚΑΙ ΠΕΡΙΒΑΛΛΟΝΤΟΣ

ΓΕΩΡΓΙΟΣ ΠΛΥΤΑΣ



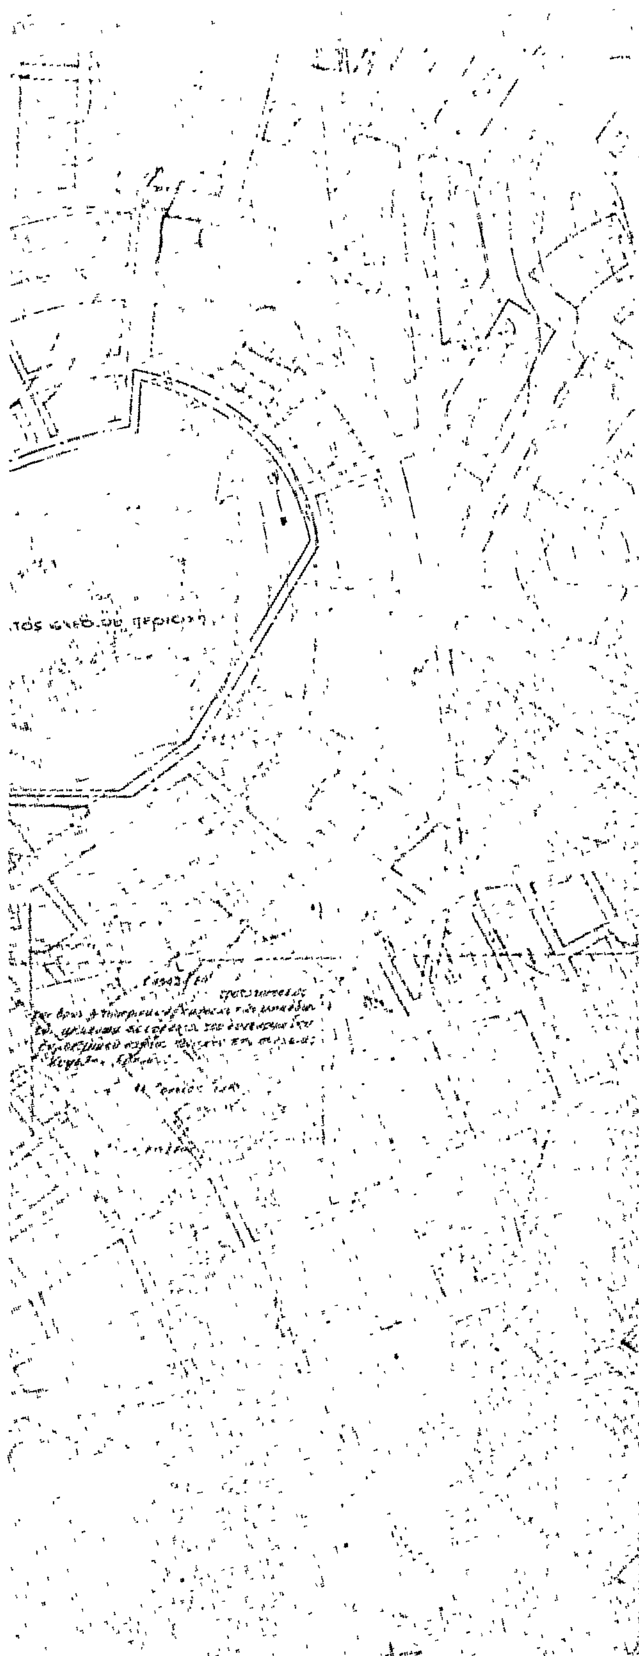

ΥΠΟΜΝΗΜΑ

——— Εκτός σχεδίου περιοχή

ΟΡΟΙ ΔΟΜΗΣΕΩΣ

α) Ἐλάχιστον ἐμβαδὸν γηπέδου 10.000 μ2.

β) Ἀνώτατος συντελεστὴς δομήσεως 0,01.

γ) Μέγιστος ἀριθμὸς ὀρόφων τῶν κτιρίων ἕνας (1) μὲ μέγιστον ὕψος αὐτῶν πέντε καὶ ἥμισυ (5.50) μέτρα μετρούμενον ἀπὸ τὴν μέσην στάθμην τοῦ πέριξ αὐτοῦ ἐδάφους. Εἰς περίπτωσιν κλίσεως τοῦ ἐδάφους οὐδὲν σημεῖον τοῦ κτιρίου θὰ ὑπερβαίνη τὸ ὕψος τῶν ἐννέα (9) μέτρων.

δ) Τὰ κτίρια δέον νὰ ἀπέχουν ἐκ τῶν ὁρίων τοῦ γηπέδου δέκα πέντε (15) μέτρα τουλάχιστον.

ΥΠΟΥΡΓΕΙΟ ΔΗΜΟΣΙΩΝ ΕΡΓΩΝ
ΓΕΝΙΚΗ ΔΙΕΥΘΥΝΣΗ ΟΙΚΙΣΜΟΥ
Ε.Υ.Δ.Ε. - Α.Ε.Κ.Χ.Α.Π.

ΜΕΛΕΤΗ ΚΥΨΕΛΗΣ

ΑΝΑΜΟΡΦΩΣΗ ΕΛΕΥΘΕΡΩΝ ΚΟΙΝΟΧΡΗΣΤΩΝ ΧΩΡΩΝ ΚΑΙ ΔΙΚΤΥΟ ΠΕΖΟΔΡΟΜΩΝ

ΘΕΜΑ ΠΙΝΑΚΑ

ΚΑΘΟΡΙΣΜΟΣ ΟΡΩΝ ΔΟΜΗΣΕΩΣ

κλίμακα 1:

αρχιτέκτονες - Ηλιοπούλου Ελένη
- Κουλής Στράτης

αρχιτέκτονες συντονιστές - Διαμαντόπουλος Δημ.
- Τομπάζης Αλέξανδρος

συγκοινωνιολόγοι Γιαννόπουλος Γιώργος
Ζέκκος Κώστας

σχεδίαση Μπίθα Κατερίνα

ΠΡΟΪΣΤΑΜΕΝΟΣ Ε.Υ.Δ.Ε.-Α.Ε.Κ.Χ.Α.Π. Κ. ΠΑΥΛΟΠΟΥΛΟΣ

ΑΘΗΝΑ ΔΕΚΕΜΒΡΙΟΣ 1978

ΑΠΑΛΛΟΤΡΙΩΣΕΙΣ

ΑΠΟΦΑΣΕΙΣ

'Αριθ. 80 (2)

Περὶ ἐπικυρώσεως ἐκθέσεως 'Επιτροπῆς καθορισμοῦ ὁρίων αἰγιαλοῦ καὶ παραλίας στὴν περιοχὴ 'Ανατολικὴ Παραλία Καλαμάτας.

Ο ΝΟΜΑΡΧΗΣ ΜΕΣΣΗΝΙΑΣ

Ἔχοντας ὑπόψη:

Τὶς διατάξεις :

1. Τοῦ Ν. 3200/1955 «περὶ Διοικητικῆς ἀποκεντρώσεως», καθὼς αὐτὲς τροποποιήθηκαν καὶ συμπληρώθηκαν μεταγενέστερα.

2. Τοῦ Α.Ν. 2344/1940 «περὶ αἰγιαλοῦ καὶ παραλίας».

3. Τοῦ Α.Ν. 263/1968 «περὶ τροποποιήσεως καὶ συμπληρώσεως τῶν διατάξεων περὶ Δημοσίων Κτημάτων».

4. Τοῦ Ν. 719/1977 «περὶ ἀντικαταστάσεως, τροποποιήσεως καὶ συμπληρώσεως διατάξεών τινων τῆς περὶ δημοσίων κτημάτων νομοθεσίας καὶ ἄλλων τινῶν διατάξεων».

5. Τὸ ἀπὸ Αὐγούστου 1977 τοπογραφικὸ διάγραμμα ποὺ ἔχουν συντάξει οἱ Μηχ/κοὶ Δημ. Λάμπρος καὶ 'Ιωάννης 'Ασημακόπουλος, θεωρημένο στὶς 30.3.1979 ἀπὸ τὸ Νομομηχανικὸ τοῦ 'Υπουργείου Οἰκονομικῶν Γρηγ. Ξηρογιάννη.

6. Τὴν ἀπὸ 28.6.1979 ἔκθεση καθορισμοῦ οριογραμμῆς αἰγιαλοῦ καὶ παραλίας στὴν ἀνωτέρω περιοχή, τῆς κατὰ τὸ ἄρθρο 74 τοῦ Π.Δ/τος 636/1977, ἐπιτροπῆς.

7. Τὸ Φ. 1872/601/79/11.9.79 ἔγγραφο τοῦ Γεν. 'Επιτελείου Ναυτικοῦ, μὲ τὸ ὁποῖο συμφωνεῖ γιὰ τὰ καθορισθέντα ἀπὸ τὴν ἀνωτέρω ἐπιτροπὴ ὅρια, ἀποφασίζουμε :

'Επικυρώνουμε τὴν ἀπὸ 28.6.1979 ἔκθεση τῆς κατὰ τὸ ἄρθρο 74 τοῦ Π.Δ/τος 636/1977 'Επιτροπῆς καθορισμοῦ ὁρίων αἰγιαλοῦ καὶ παραλίας, καθὼς καὶ τὸ σχετικὸ τοπογραφικὸ διάγραμμα, στὴν περιοχὴ 'Ανατολικὴ Παραλία Καλαμάτας.

'Η ἀπόφαση αὐτὴ νὰ δημοσιευθεῖ στὴν 'Εφημερίδα τῆς Κυβερνήσεως.

Καλαμάτα, 27 'Οκτωβρίου 1979

'Ο Νομάρχης
ΚΥΡΙΑΚΟΣ ΣΤΕΦΑΝΑΚΟΣ

ΕΚΘΕΣΙΣ

'Επιτροπῆς καθορισμοῦ τῶν ὁρίων αἰγιαλοῦ καὶ παραλίας τῶν ἰδιοκτησιῶν τῆς 'Ανατολικῆς Παραλίας Καλαμάτας.

Καλαμάτα σήμερον τὴν 28.6.1979 ἡ κατὰ Νόμον ἁρμοδία 'Επιτροπὴ καθορισμοῦ ὁρίων αἰγιαλοῦ καὶ παραλίας τὴν ὁποίαν ἀποτελοῦν οἱ:

1. Παναγιώτης Κυραγιάννης, 'Αναπληρωτὴς Οἰκονομικοῦ 'Εφόρου Καλαμάτας.

2. Γεώργιος Μακρῆς, 'Αναπληρωτὴς Δ/ντοῦ Τ.Υ.Ν. Μεσσηνίας.

3. Κορομάντζος 'Αλέξανδρος, Λιμενάρχης Καλαμάτας, συνελθοῦσα στὸ κατάστημα τῆς Οἰκονομικῆς 'Εφορίας Καλαμάτας καὶ ἔχουσα ὑπ' ὄψει :

1. Τὸ ὑπὸ κλίμακα 1 : 500 τοπογραφικὸν διάγραμμα εἰς δύο φύλλα ἀρ. φύλλου 1 καὶ 2 τῶν ἰδιοκτησιῶν τῆς 'Ανατολικῆς Παραλίας Καλαμάτας συνταχθὲν ὑπὸ τοῦ Τοπογράφου Μηχανικοῦ Δημητρίου Λάμπρου τὸν μῆνα Αὔγουστο τοῦ 1977 διὰ λογαριασμὸν τοῦ 'Υπουργείου Οἰκονομικῶν Δ/νσιν Τεχνικῶν 'Υπηρεσιῶν Τμῆμα Α', θεωρημένον ὑπὸ τοῦ προϊσταμένου τῆς ὡς ἄνω 'Υπηρεσίας Γρηγορίου Ξηρογιάννη, Νομ/κοῦ ἐπὶ 3ῳ βαθμῷ, τὴν 3.11.1977.

2. Τὶς διατάξεις τοῦ ἄρθρου 74 τοῦ Π.Δ/τος 636/1977 «περὶ διαρθρώσεως τοῦ 'Υπουργείου Οἰκονομικῶν καὶ 'Οργανισμοῦ τῶν 'Υπηρεσιῶν αὐτοῦ».

3. Τὰς διατάξεις τοῦ Α.Ν. 2344/1940 «περὶ αἰγιαλοῦ καὶ παραλίας».

4. Τὰ στοιχεῖα ποὺ προέκυψαν ἀπὸ τὴν ἐπὶ τόπου αὐτοψίαν τῆς 25.6.1979.

5. Τὸ ὑπ' ἀρ. Φ. 1872/52/79/'Αρ. Σχ. 130/20.1.1979/Α/2ΕΓ/4Β/ΓΕΝ, ἀποφασίζει :

'Επανακαθορίζει ἐπὶ τοῦ ἀνωτέρω διαγράμματος συμφώνως μὲ τὶς ὑποδείξεις τοῦ Φ. 1872/52/79/'Αρ. Σχ. 130/20.1.1979/Α/2ΕΓ/4Β/ΓΕΝ.

1) Μὲ ἐρυθρὰ πολυγωνικὴ γραμμὴ τὴν οριογραμμὴ τοῦ αἰγιαλοῦ μὲ κορυφὰς Κ1, Κ2, Κ3 ..... Κ53 ποὺ ὁρίζονται μὲ τὰς ἐπιπέδους 'Αζιμουθιακὰς συντεταγμένας (ΗΑΤΤ) ἐξηρτημένας ἀπὸ τὸ Κρατικὸ τριγωνομετρικὸ δίκτυον καὶ εἰς κέντρον Φύλλου Χάρτου 1 : 100.000

$\Phi = 37^o\,15'$

$\lambda = -1^o\,45'$ ὡς ἀκολούθως :

Κ 1	+ 16.050,00	– 25.817,50
Κ 2	+ 16.146,00	– 25.788,00
Κ 3	+ 16.290,10	– 25.985,25
Κ 4	+ 16.329,60	– 26.014,70
Κ 5	+ 16.362,10	– 26.058,20
Κ 6	+ 16.388,65	– 26.090,80
Κ 7	+ 16.393,25	– 26.100,00
Κ 8	+ 16.401,00	– 26.112,90
Κ 9	+ 16.409,45	– 26.140,00
Κ10	+ 16.421,35	– 26.152,50
Κ11	+ 16.422,95	– 26.159,65
Κ12	+ 16.434,10	– 26.184,90
Κ13	+ 16.438,30	– 26.210,35
Κ14	+ 16.447,50	– 26.279,75
Κ15	+ 16.451,95	– 26.244,10
Κ16	+ 16.475,70	– 26.264,00
Κ17	+ 16.472,75	– 26.281,65
Κ18	+ 16.487,50	– 26.292,50
Κ19	+ 16.492,45	– 26.298,45
Κ20	+ 16.503,00	– 26.332,65
Κ21	+ 16.503,45	– 26.355,60
Κ22	+ 16.495,00	– 26.372,20
Κ23	+ 16.499,90	– 26.394,45
Κ24	+ 16.500,00	– 26.422,30
Κ25	+ 16.505,60	– 26.436,05
Κ26	+ 16.494,75	– 26.448,75
Κ27	+ 16.508,65	– 26.463,10
Κ28	+ 16.520,60	– 26.496,15
Κ29	+ 16.538,50	– 26.522,90
Κ30	+ 16.542,85	– 26.550,80
Κ31	+ 16.544,40	– 26.579,75
Κ32	+ 16.540,60	– 26.606,70
Κ33	+ 16.542,50	– 26.626,65
Κ34	+ 16.531,50	– 26.661,60
Κ35	+ 16.541,20	– 26.694,10
Κ36	+ 16.544,85	– 26,741,60
Κ37	+ 16.555,75	– 26.755,20
Κ38	+ 16.571,05	– 26.788,45
Κ39	+ 16.584,40	– 26.834,50
Κ40	+ 16.590,25	– 26.886,40
Κ41	+ 16.600,60	– 26.956,00
Κ42	+ 16.614,55	– 27.005,00
Κ43	+ 16.611,10	– 27.037,10
Κ44	+ 16.584,15	– 27.077,50
Κ45	+ 16.593,85	– 27.119,00
Κ46	+ 16.606,50	– 27.203,80
Κ47	+ 16.608,50	– 27.275,20
Κ48	+ 16.593,30	– 27.332,00
Κ49	+ 16.586,40	– 27.370,00
Κ50	+ 16.573,80	– 27.400,00
Κ51	+ 16.573,60	– 27.425,10
Κ52	+ 16.607,15	– 27.519,70
Κ53	+ 16.608,95	– 27.585,90

*'Αναδημοσιεύεται διότι δημοσιεύθηκε ἐσφαλμένα στὸ 653/16.11.1979 (ΦΕΚ τ. Δ').

Αἱ κορυφαὶ αὗται ἐξασφαλίζονται ἐπὶ πλέον καὶ μὲ ἀποστάσεις ἀπὸ σταθερὰ σημεῖα.

2. Μὲ κυανῆ πολυγωνικὴ γραμμή, τὴν ὁριογραμμὴ τοῦ παλαιοῦ αἰγιαλοῦ μὲ κορυφὰς Κ1'', Κ2'', Κ3'', Κ4'', Κ5'', Κ5.

Ἡ Κ1'' ἀπέχει ἀποστάσεις 76,00 καὶ 74,50 ἀπὸ τὸ κτῖσμα τοῦ διαγράμματος. Ἡ Κ2'' ὁμοίως ἀποστάσεις 73,10 καὶ 85,00 ἀπὸ τὰς γωνίας κτίσματος καὶ ὑπάρχοντος μανδροτοίχου.

Ἡ Κ3'' ὁμοίως 6,40 καὶ 13,30, ἡ Κ4'' ὁμοίως 12,00 καὶ 9,50 ἀντιστοίχως καὶ γωνίας κλίμακος καὶ κτιρίου ἡ δὲ Κ5'' ταυτίζεται μὲ τὴν Κ5 ὡς ἀνωτέρω ὡρίσθη.

3. Μὲ κίτρινη πολυγωνικὴ γραμμὴ τὴν ὁριογραμμὴ τῆς παραλίας μὲ κορυφὰς Κ1' ..... Κ45', Κ46' ..... Κ52'', Κ46' ..... Κ51', Κ47' ..... Κ53', αἱ δὲ κορυφαὶ ὁρίζονται ὡς κάτωθι:


Αἱ κορυφαὶ ἀποτελοῦν μία πολυγωνικὴ γραμμή, ἥτις περικλείει τὴν ὁριογραμμὴ τοῦ αἰγιαλοῦ (ἐρυθρὰ γραμμή), εἶναι παράλληλος πρὸς αὐτὴ καὶ ἀπέχει σὲ ἀπόσταση 10μ. πρὸς τὸ ἀνάντι.

Ἐπὶ τῆς ὁρισθείσης ἐκ τῆς γραμμῆς παραλίας καὶ τῆς γραμμῆς αἰγιαλοῦ λωρίδος παραλίας, ἐξαιροῦνται τὰ ὑφιστάμενα ἐστεγασμένα καὶ μόνιμα κτίσματα ὡς γνωμοδότησις ΝΣΚ 630/1964.

Ἡ 1'' – 2'', 1' – 2', 1 – 2, τίθεται κατ' ἐπέκταση τῶν ὁριογραμμῶν παλαιοῦ αἰγιαλοῦ παραλίας καὶ αἰγιαλοῦ ποὺ ἔχουν ὁρισθῆ ἔμπροσθεν τοῦ ξενοδοχείου ΦΙΛΟΞΕΝΕΙΑ μὲ τὸ 920/7.12.1970 τοπογραφικὸ διάγραμμα ἰδιοκτησίας Ε.Ο.Τ.

Ἡ Ἐπιτροπὴ

ΠΑΝ. ΚΥΡΑΓΙΑΝΝΗΣ ΓΕΩΡΓ. ΜΑΚΡΗΣ
ΑΛΕΞ. ΚΟΡΟΜΑΝΤΖΟΣ

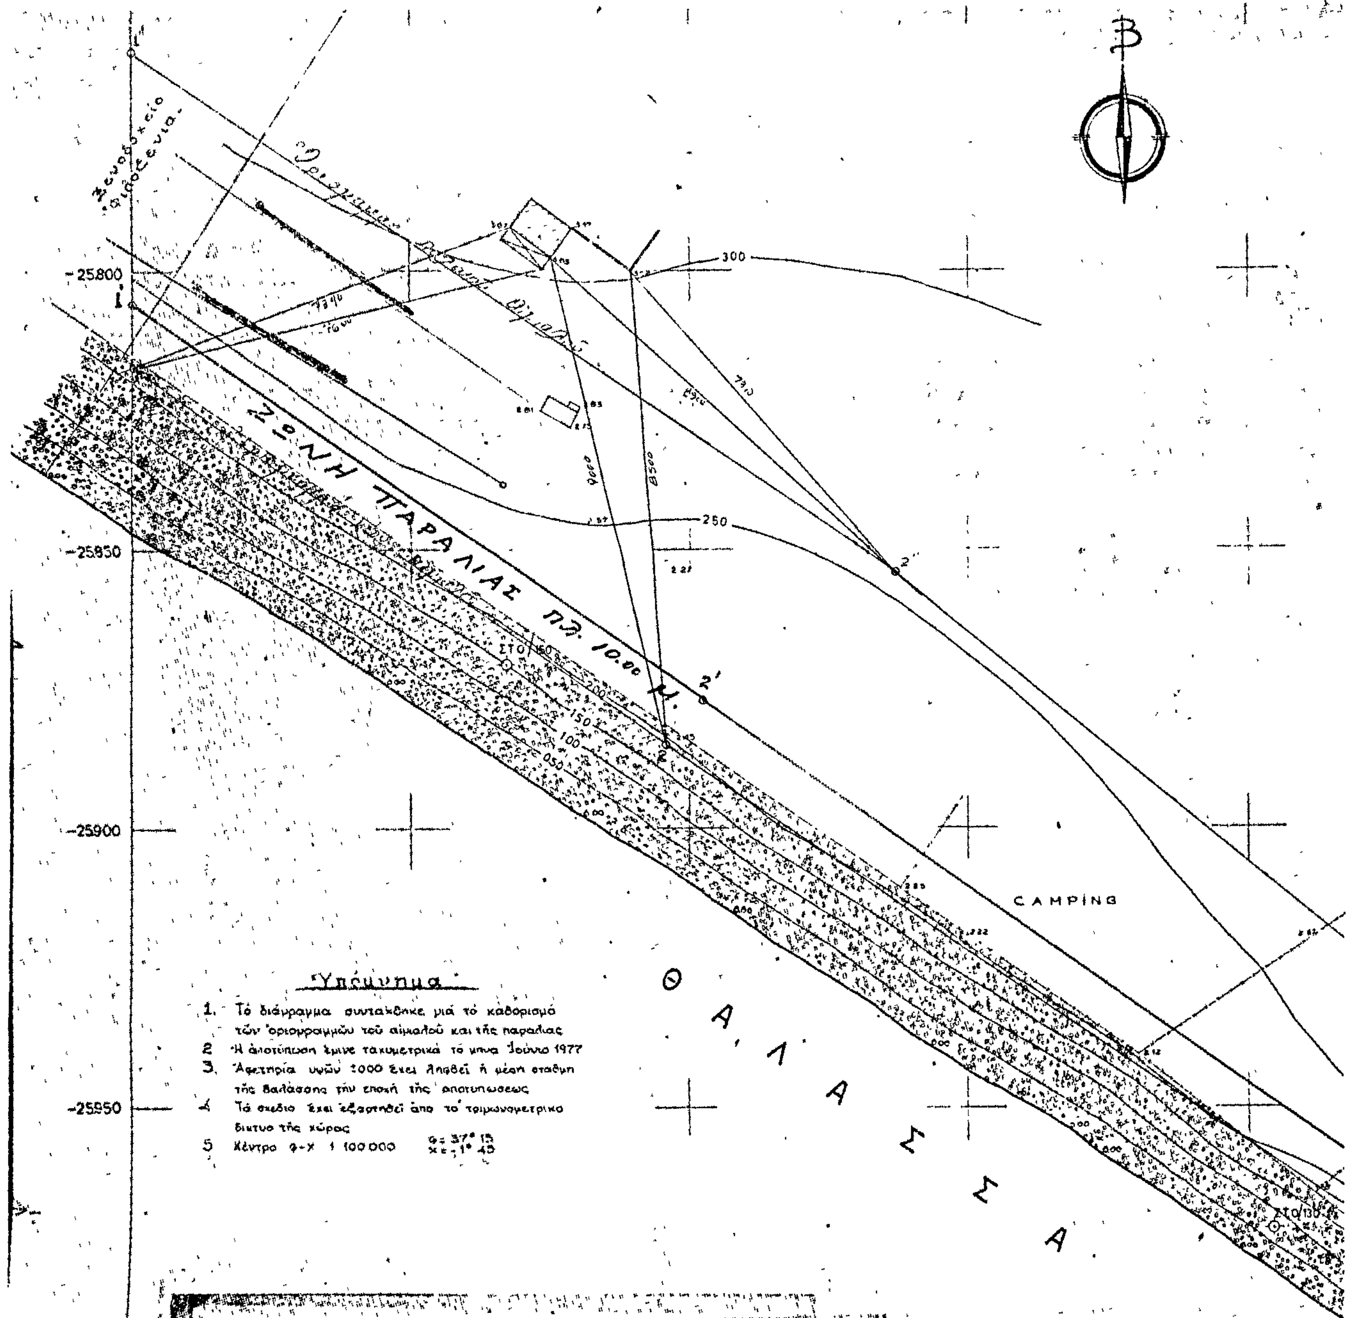

ΥΠΟΥΡΓΕΙΟ ΟΙΚΟΝΟΜΙΚΩΝ
ΔΙΕΥΘΥΝΣΗ ΤΕΧΝΙΚΩΝ ΥΠΗΡΕΣΙΩΝ
ΤΜΗΜΑ Α'

ΤΟΠΟΓΡΑΦΙΚΟ ΔΙΑΓΡΑΜΜΑ ΚΛΙΜΑΚΑ 1:500		Σύνολο φύλλων 4 Αρ. φύλλου: 1
ΝΟΜΟΣ: ΜΕΣΣΗΝΙΑΣ		
ΘΕΣΗ: ΑΝΑΤΟΛΙΚΗ ΠΑΡΑΛΙΑ ΚΑΛΑΜΑΤΑΣ		
ΑΡΜΟΔ. ΟΙΚ. ΕΦΟΡΙΑ: ΚΑΛΑΜΑΤΑΣ		
ΑΡΙΘ. Δ/ΓΗΣ ΥΠ. ΟΙΚΟΝΟΜΙΚΩΝ Δ.2710/620/25-4-77		
ΑΡΙΘ. ΠΡΩΤΟΚΟΛΛΟΥ		
ΕΘΕΩΡΗΘΗ Ἀθῆναι 3-11-77 Ὁ Προϊστάμενος	Ἀθῆναι Αὐγούστου 1977 Οἱ Συντάξαντες	Ἀθῆναι Ἡ Σχεδιάστρια
ΓΡΗΓ. ΞΗΡΟΓΙΑΝΝΗΣ Καθ/κος ἐπί 3ω	ΔΗΜ. ΛΑΜΠΡΟΥ Τοπ/φος Μηχ/κος — ΙΩΑΝ. ΑΣΗΜΑΚΟΠΟΥΛΟΣ Τεχν. Βοηθός	ΣΟΦ. ΑΛΕΥΡΟΜΑΓΕΙΡΑ

"Ἐκ" τοῦ ἀκριβοῦς ἀντιγράφου
30-3-79
Ο ΠΡΟΪΣΤΑΜΕΝΟΣ
ΓΡΗΓ. Ι. ΞΗΡΟΓΙΑΝΝΗΣ
ΤΟΠ. ΜΗΧΑΝΙΚΟΣ ΕΠΙ 3ω
Δ/ΝΣΗΣ ΥΠ. ΟΙΚΟΝΟΜΙΚΩΝ

ΥΠΟΥΡΓΕΙΟΝ ΟΙΚΟΝΟΜΙΚΩΝ
Ἀθῆναι τῇ 30-3-1979


-26000
-26050
-26100
+15050 +16100 +15150 +16200 +16250


Συμβολισμοί

10 Δ	Τριγωνομετρικό
ΣΤ4/ΙΙΙ	Στάση
Κ1/133	Κολωνάκι Ὑπουργείου Οἰκονομικῶν
Χ	Σιδερένιος πάσσαλος
++++	Φράχτης ξύλινος
Ι/Κ	Μονόροφον κεραμοσκεπές
ΙΙ/Π	Διόροφον πλακοσκεπές
Ι/Ε	Μονόροφον ἐλλενιτοσκεπές
	Φυσικό πρανές
	Τεχνητό πρανές
	Ἐλιές
	Λεῦκες
	Καλαμῶνας
	Βοῦρλα

Αἱ ὁριογραμμαί αἰγι... ἐτέθεντο ὡς συνέχεια «ΑΙΠΟΞΕΝΙΑ»
Ἡ Ἐπιτροπή
α) Παναγιώτης Κυρ...
β) Γεώργιος Μαυρής ...
γ) Κορομάντζος Ἀλέξανδρος

Σύνδεση Πινακίδων

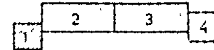

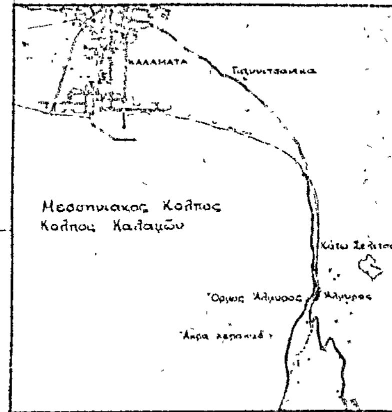

Απόσπασμα Χάρτου
Κλίμακα 1:50000

Συνοδεύει τὴν ἀπὸ 28/6/1974 ἔκθεση τῆς ὡς ἄνω περιοχῆς

Ἡ Ἐπιτροπή Ὑπογραφή
α) Παναγιώτης Κυριακόπουλος Ἀναπληρωτὴς Δικ. Ἐφόρου Καλαμάτας
β) Γεώργιος Μακρῆς Ἀναπληρωτὴς Νομοῦ Τ.Υ.Ν. Μεσσηνίας
γ) Κουρμάντζος Ἀλέξανδρος Δημάρχης Καλαμάτας


Σημειοῦνται καὶ ἐπὶ τῆς λωρίδος τῆς Παραλίας ὑφιστάμενα κτίσματα καὶ μόνιμα κτίσματα ὡς μνημονεύονται Ν.Σ.Κ. 430/64


Οριογραμμὴ Παλαιοῦ Αἰγιαλοῦ
Ζώνη Παραλίας
Οριογραμμὴ Νέου Αἰγιαλοῦ


...λοῦ παραλίας καὶ παλαιοῦ αἰγιαλοῦ
...ῶν ἤδη καθορισθέντων πρὸ τοῦ ξενοδοχείου

Ὑπογραφή
...ντὴς Ἀναπληρωτὴς Δικ. Ἐφόρου Καλαμάτας
...πληρωτὴς Νομοῦ Τ.Υ.Ν. Μεσσηνίας
Δημάρχης Καλαμάτας


+16300 +16350 +16400 +16450 +16500

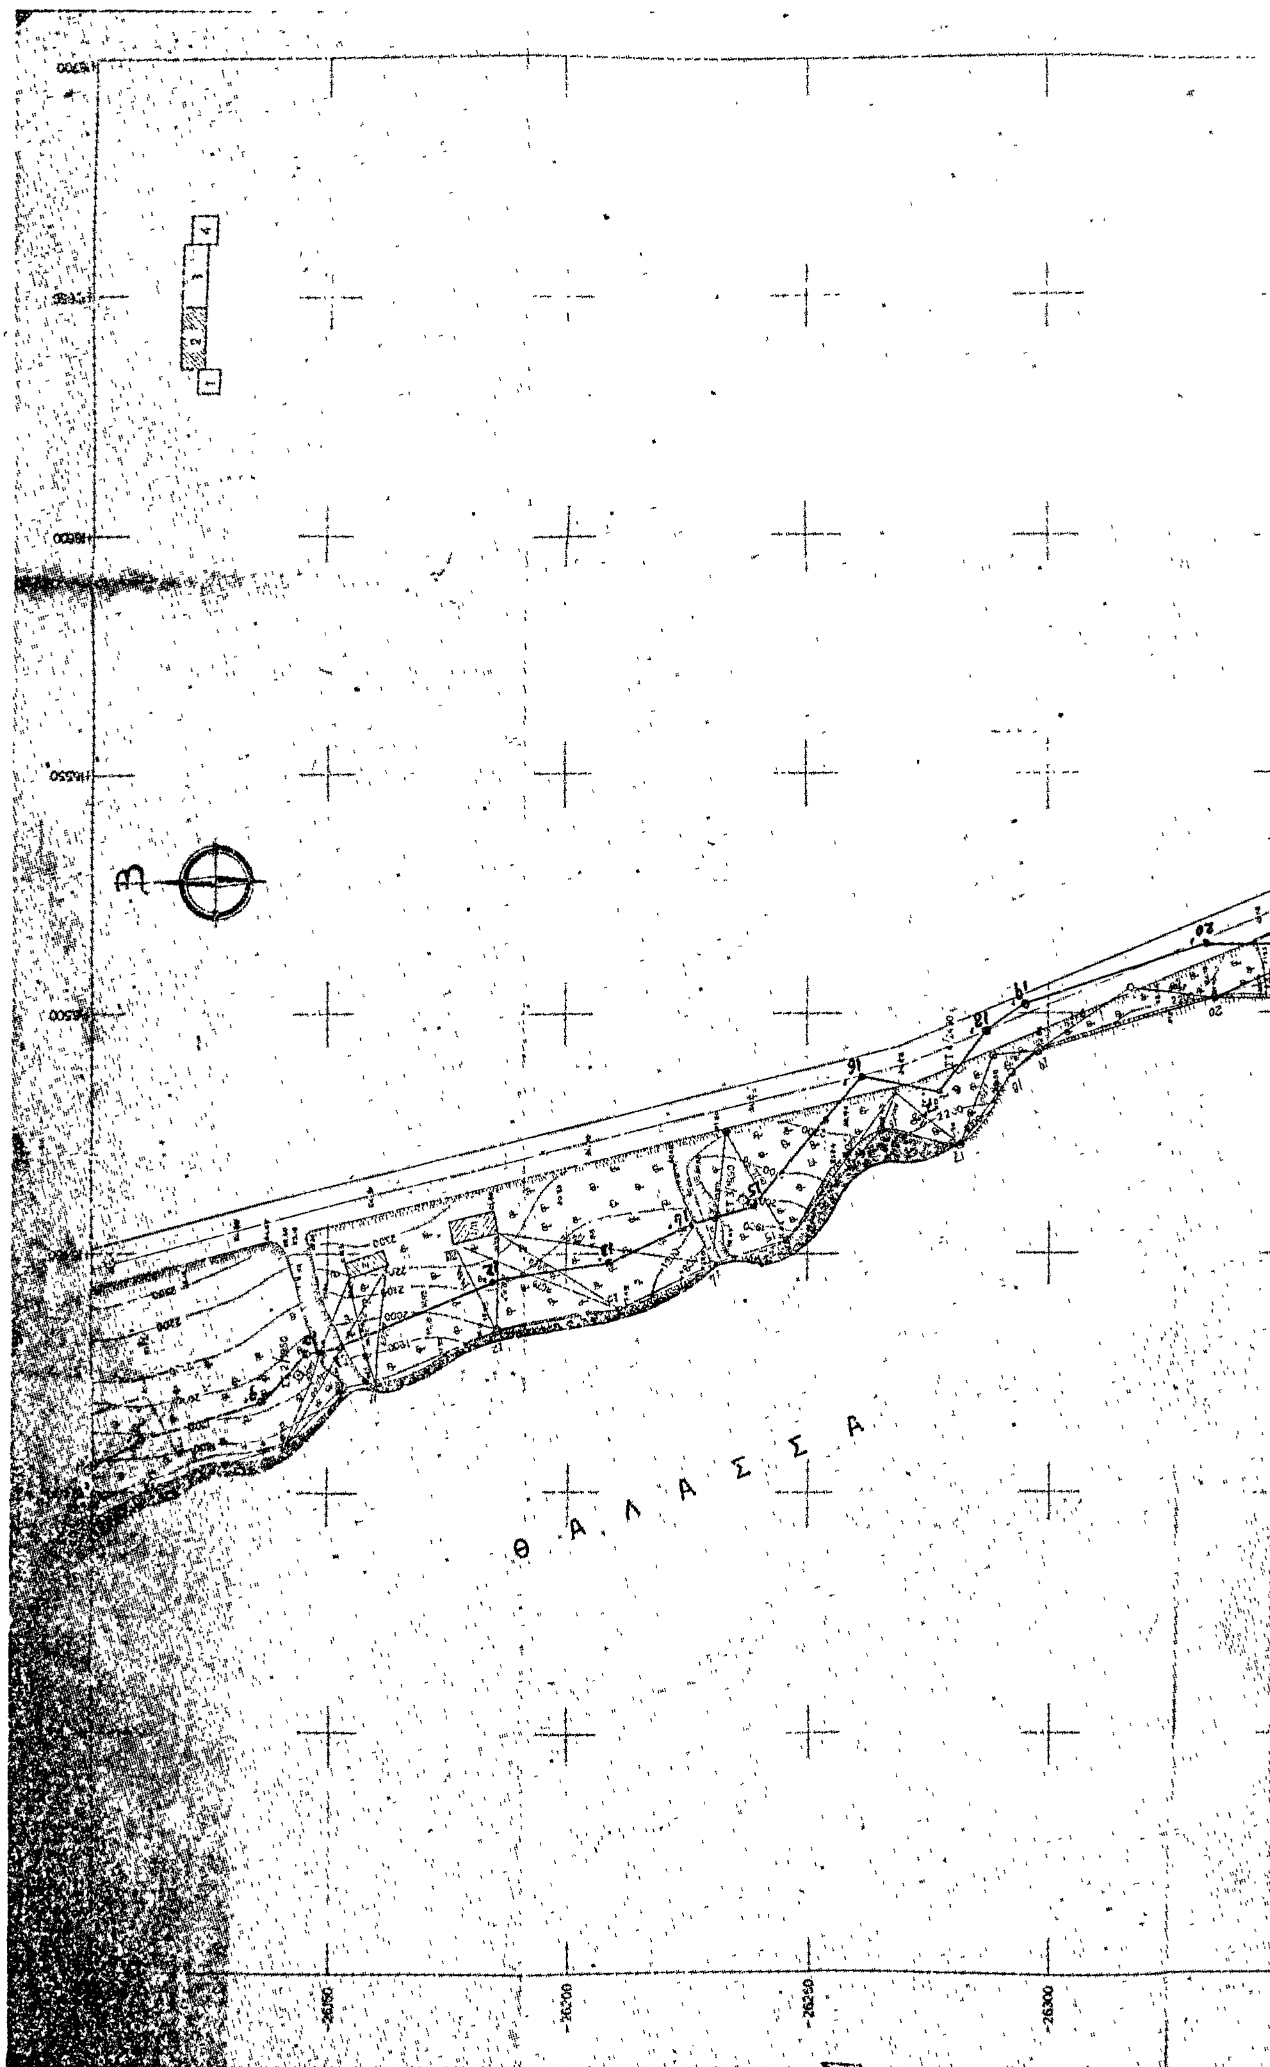

Θ Α Λ Α Σ Σ Α
-26150
-26200
-26250
-26300

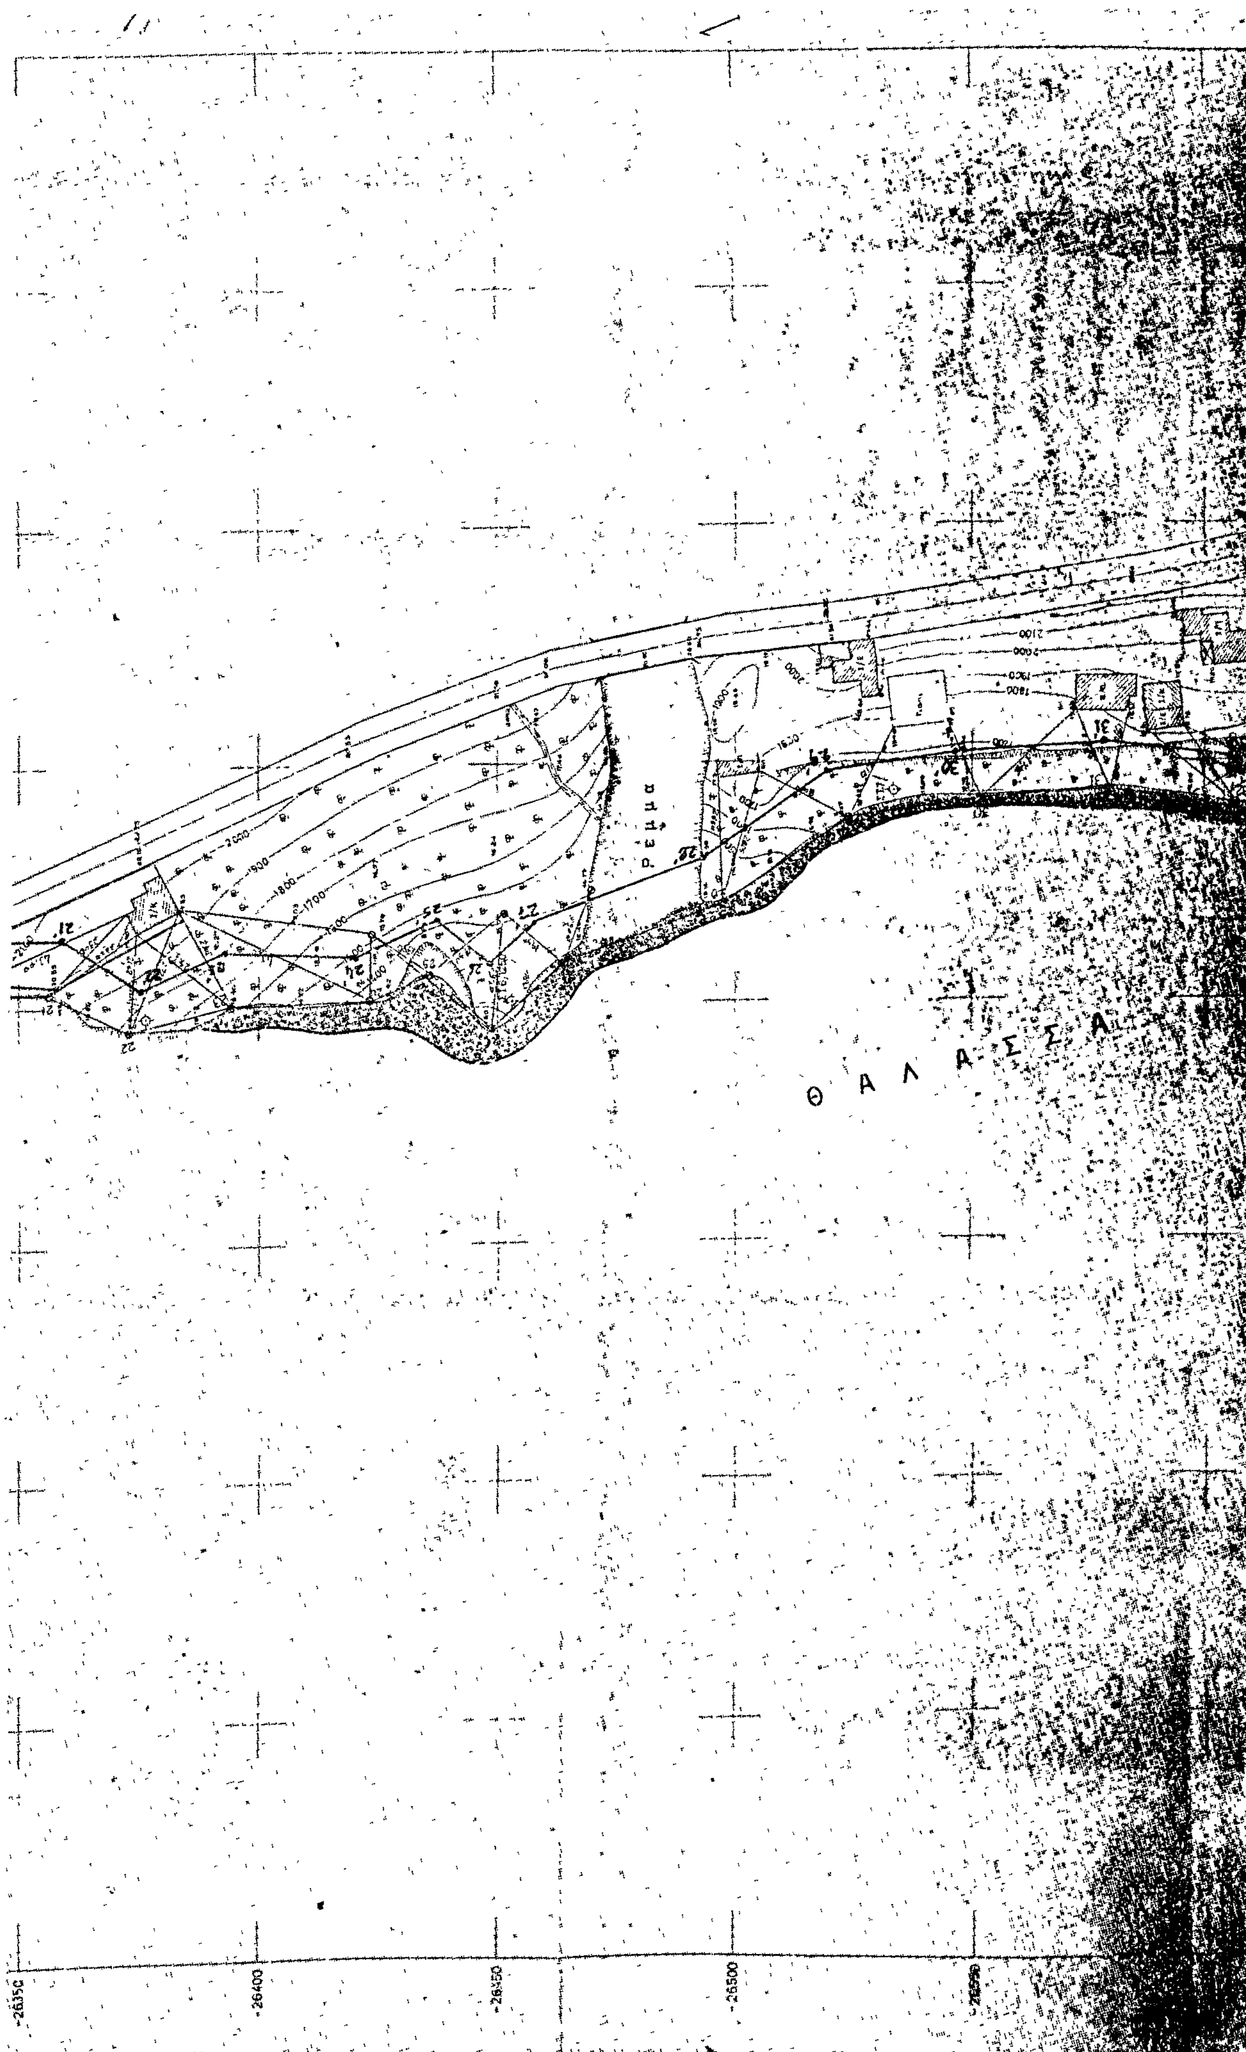

Θ Α Λ Α Σ Σ Α
ρέμα
-26350
-26400
-26450
-26500
-26550

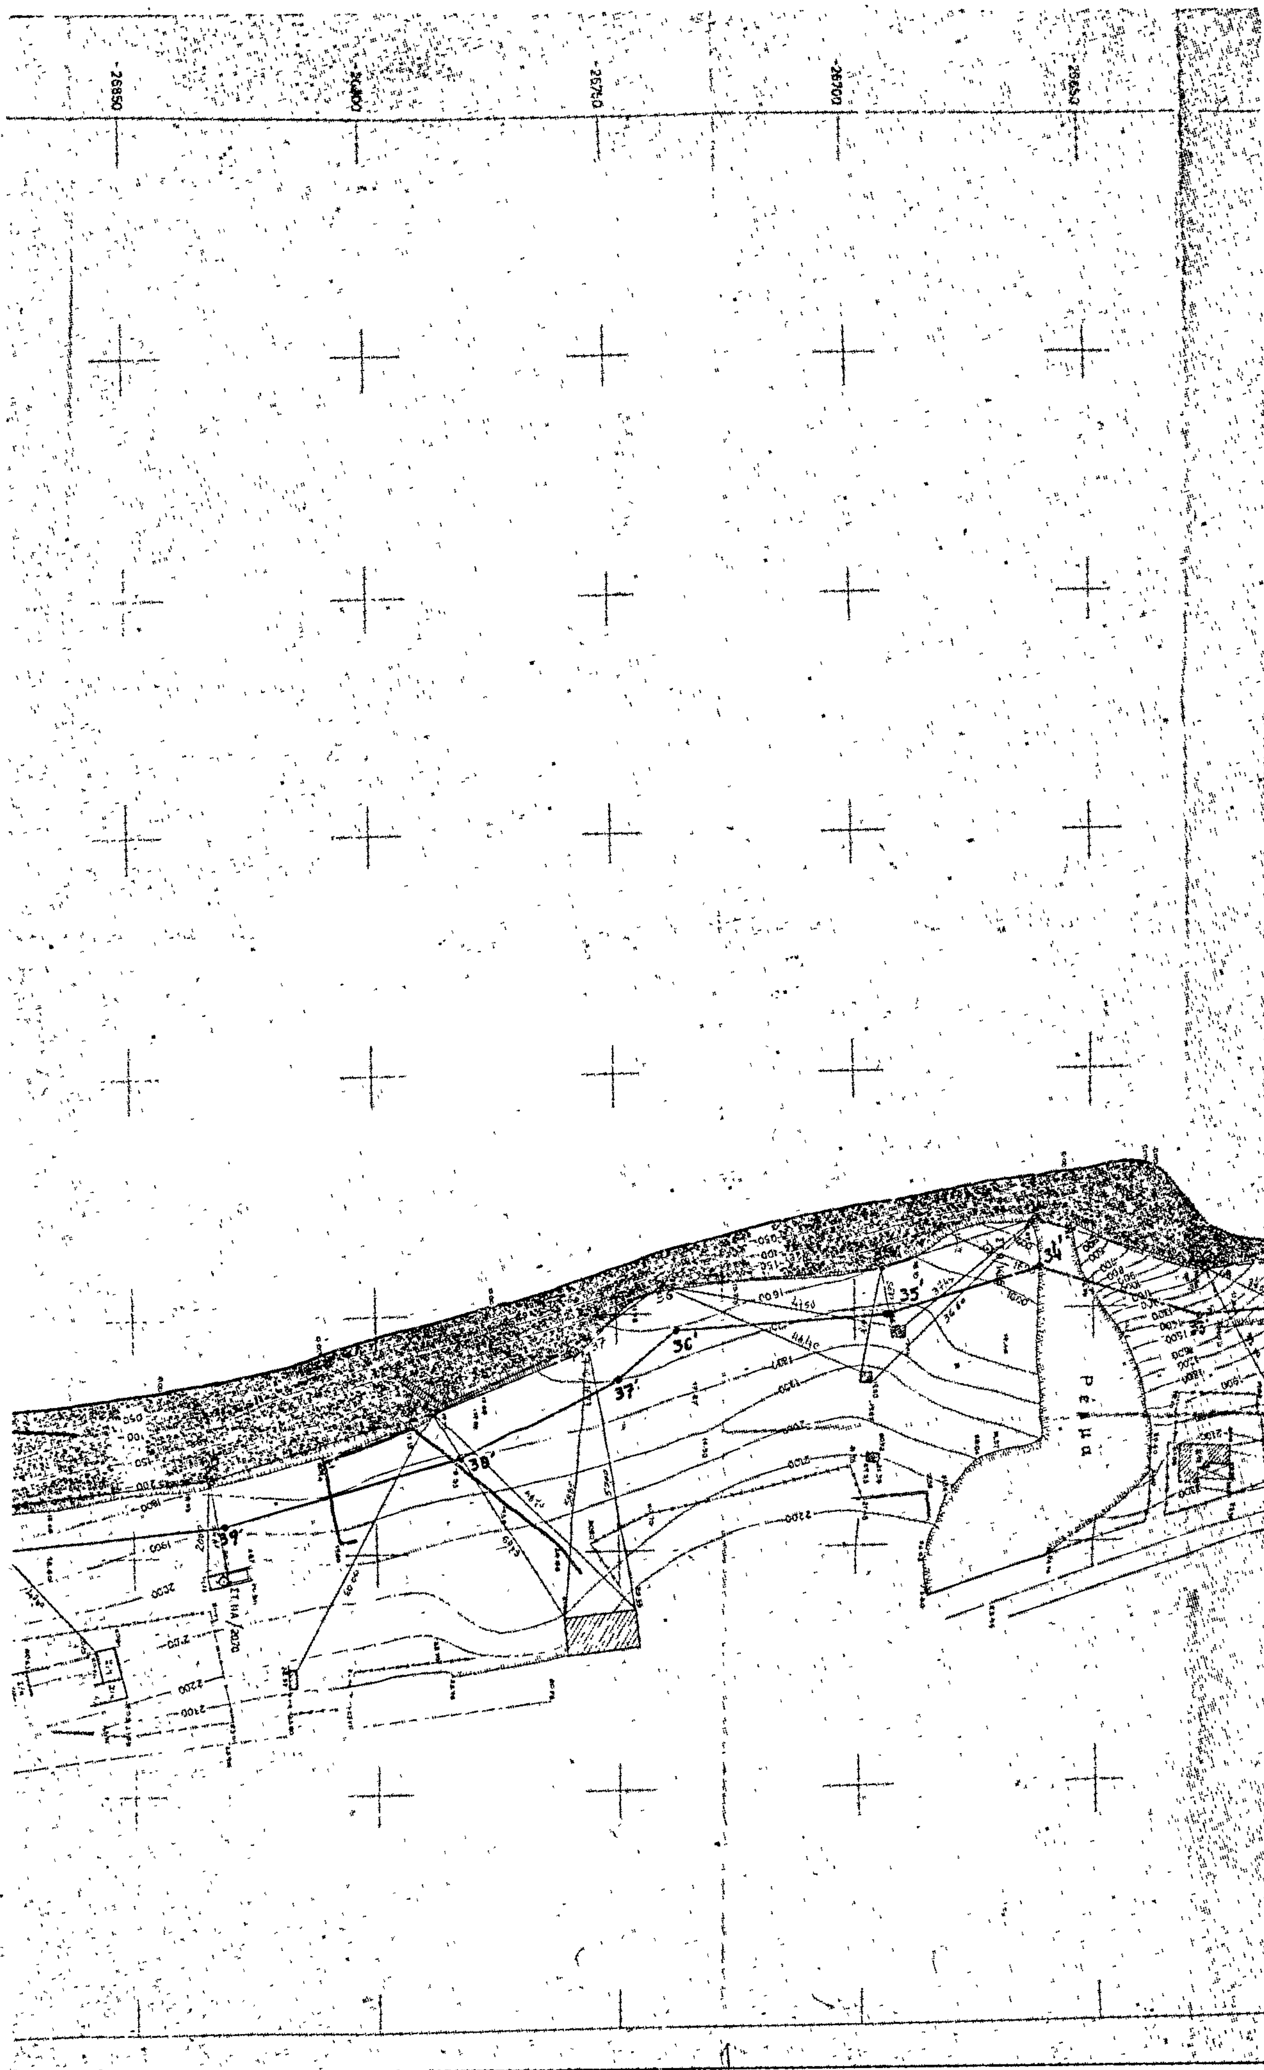

-26850
-26800
-26750
-26700
-26650
34'
35'
36'
37'
38'
39'
Ρέμα

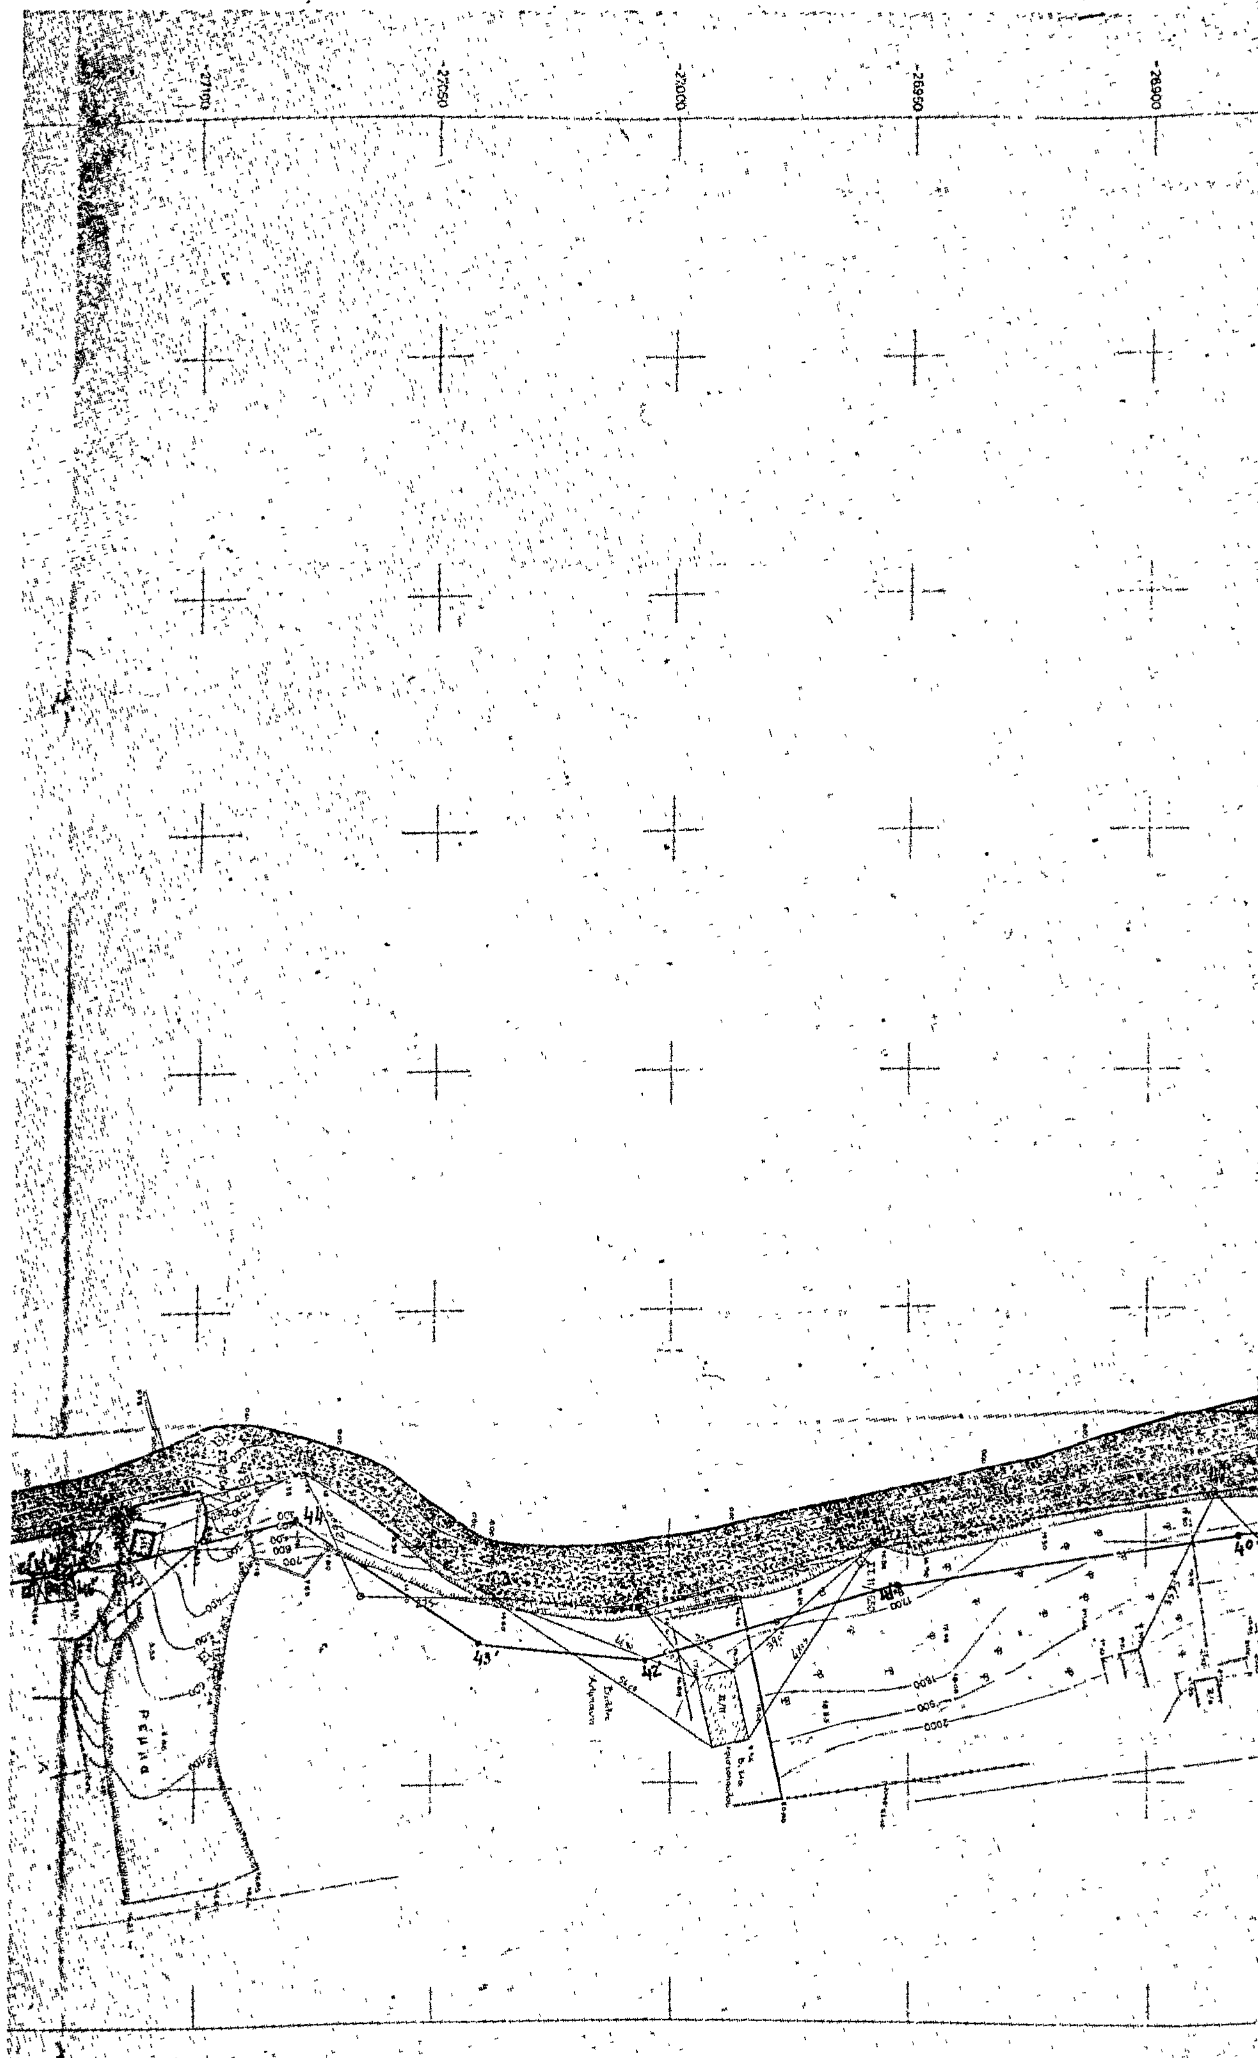
-27100
-27050
-27000
-26950
-26900
ΡΕΜΑ

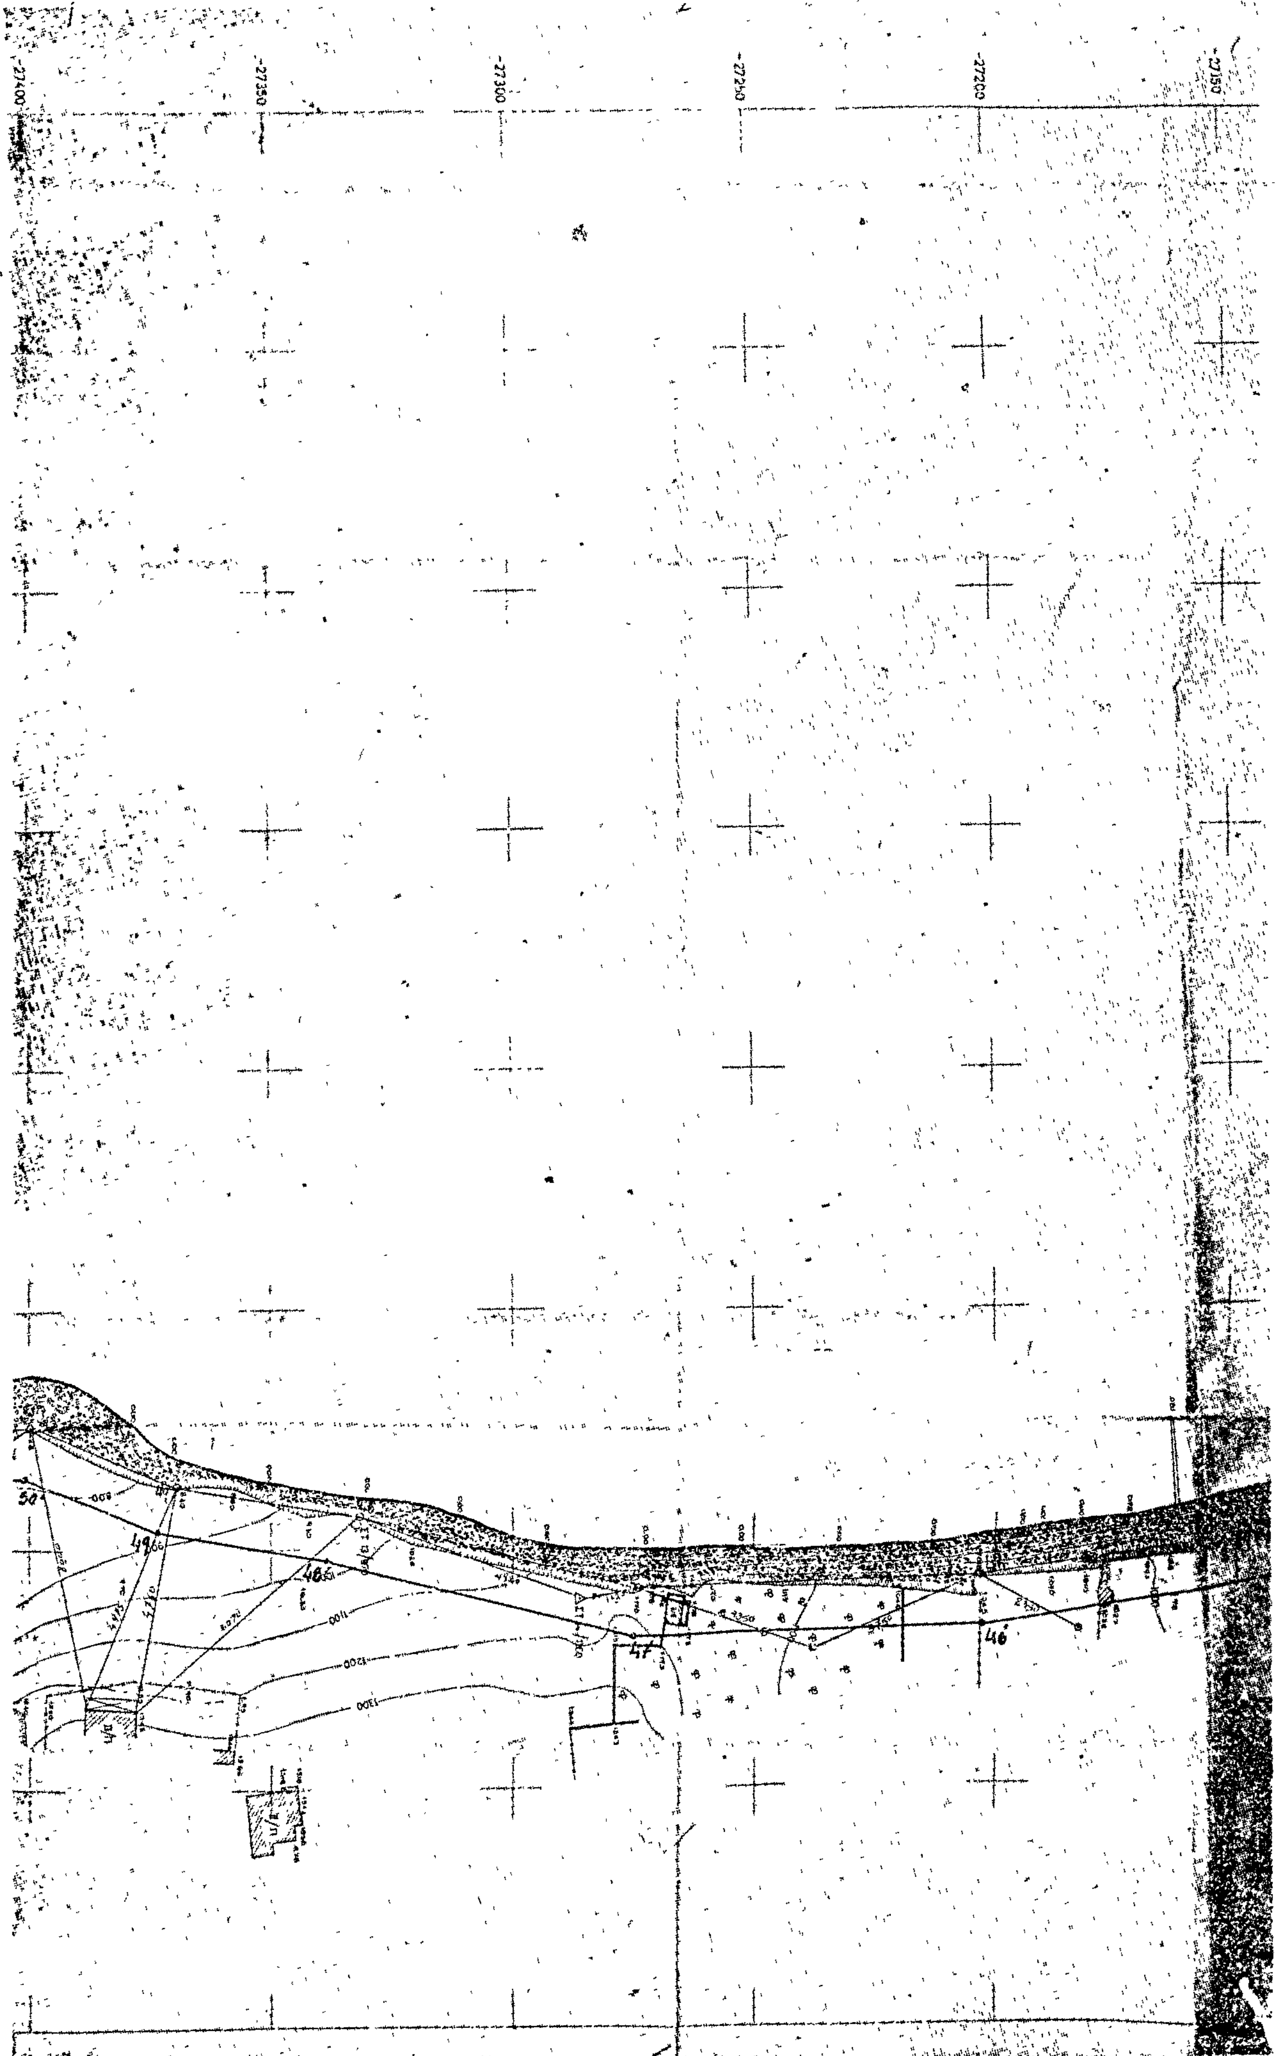
-27400
-27350
-27300
-27250
-27200
-27150
50
49
48
47
46

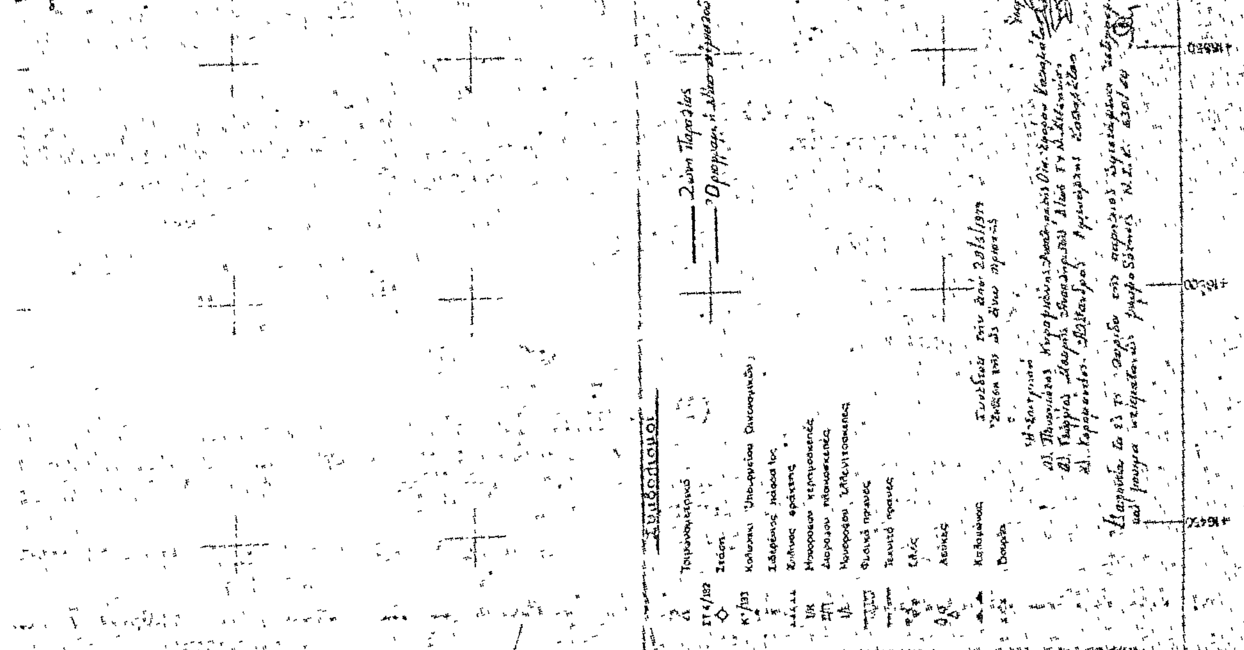
ΥΠΟΥΡΓΕΙΟ ΟΙΚΟΝΟΜΙΚΩΝ
ΔΙΕΥΘΥΝΣΗ ΤΕΧΝΙΚΩΝ ΥΠΗΡΕΣΙΩΝ
ΤΜΗΜΑ Α'
ΤΟΠΟΓΡΑΦΙΚΟ ΔΙΑΓΡΑΜΜΑ
ΚΛΙΜΑΚΑ 1:500
ΝΟΜΟΣ: ΜΕΣΣΗΝΙΑΣ
ΘΕΣΗ: ΑΝΑΤΟΛΙΚΗ ΠΑΡΑΛΙΑ ΚΑΛΑΜΑΤΑΣ
ΑΡΜΟΔ. ΟΙΚ. ΕΦΟΡΙΑ: ΚΑΛΑΜΑΤΑΣ
ΑΡΙΘ. Δ/ΓΗΣ: ΥΠ. ΟΙΚΟΝΟΜΙΚΩΝ Δ.2710/620/25-4-77
ΑΡΙΘ. ΠΡΩΤΟΚΟΛΛΟΥ
Συμβολισμοί
Ζώνη Παραλίας
-27450
-27500
-27550
-27600
Υπόμνημα

ΑΝΑΚΟΙΝΩΣΕΙΣ

'Αριθ. Β2/β 3434 (3)

Περὶ ἀνακοινώσεως παρακαταθέσεως ἀποζημιώσεως γιὰ ἀπαλλοτρίωση ἀκινήτων πρὸς κατασκευὴ τοῦ τμήματος Λάππα ποτ. Πηνειὸς τῆς Ε.Ο. Πατρῶν—Πύργου—'Ολυμπίας.

Ο ΥΠΟΥΡΓΟΣ ΔΗΜΟΣΙΩΝ ΕΡΓΩΝ

Σύμφωνα μὲ τὰ ἄρθρα 7 καὶ 8 τοῦ Ν.Δ. 797/1971 «περὶ ἀναγκαστικῶν ἀπαλλοτριώσεων», γνωστοποιοῦμε:

α) Σὲ ὅσους ἔχουν ἢ διεκδικοῦν δικαιώματα κυριότητας σὲ ἀκίνητα ποὺ ἀπαλλοτριώθηκαν ἀναγκαστικὰ μὲ τὴ Δ. 4585/5300/76 κοινὴ ἀπόφαση τῶν 'Υπουργῶν Οἰκονομικῶν καὶ Δημοσίων Ἔργων (ΦΕΚ 401/76 τ. Δ') γιὰ τὴν κατασκευὴ τοῦ τμήματος Λάππα ποτ. Πηνειὸς τῆς Ε.Ο. Πατρῶν—Πύργου 'Ολυμπίας.

β) Τοὺς ἐνυπόθηκους δανειστὲς καὶ τοὺς τρίτους διεκδικητὲς τῶν ἀκινήτων αὐτῶν, ὅτι ἡ ἀποζημίωση τῆς ἐδαφικῆς ἐπιφάνειας καὶ τῶν ἐπικειμένων της, ὅπως περιγράφονται στὸ σχετικὸ κτηματολογικὸ πίνακα, ἡ ὁποία καθορίστηκε μὲ τὶς 241/77 καὶ 375/78 ἀποφάσεις τοῦ Πρωτοδικείου 'Αμαλιάδος ἔχει παρακατατεθεῖ στὸ Γραφεῖο Παρακαταθηκῶν Λεχαινῶν.

Σχετικὰ ἔχει ἐκδοθεῖ τὸ ἀριθ. 17741/9.7.80 γραμμάτιο συστάσεως παρακαταθήκης δραχ. ἑβδομήκοντα ὀκτὼ χιλιάδες τριακόσιες ἑξήντα (78.360).

'Η ἀποζημίωση θὰ ἀποδοθεῖ στὰ πρόσωπα ποὺ θὰ ἀναγνωρισθοῦν δικαιοῦχοι κατὰ τὴ νόμιμη διαδικασία.

'Η ἀνακοίνωση αὐτὴ νὰ δημοσιευθεῖ στὴν 'Εφημερίδα τῆς Κυβερνήσεως.

'Αθῆναι, 19 'Ιουλίου 1980

Μὲ ἐντολὴ 'Υπουργοῦ
'Ο Διευθυντὴς
Ν. ΚΑΤΣΙΦΗΣ

'Αριθ. Β2/β/3435 (4)

Περὶ ἀνακοινώσεως παρακαταθέσεως γιὰ ἀπαλλοτρίωση ἀκινήτων πρὸς κατασκευὴ τοῦ τμήματος Ποτ. Πηνειὸς Εἴσ. Πόλεως Πύργου τῆς Ε.Ο. Πατρῶν—Πύργου 'Αρχαίας 'Ολυμπίας.

Ο ΥΠΟΥΡΓΟΣ ΔΗΜΟΣΙΩΝ ΕΡΓΩΝ

Σύμφωνα μὲ τὰ ἄρθρα 7 καὶ 8 τοῦ Ν.Δ. 797/1971 «περὶ ἀναγκαστικῶν ἀπαλλοτριώσεων», γνωστοποιοῦμε:

α) Σὲ ὅσους ἔχουν ἢ διεκδικοῦν δικαιώματα κυριότητας σὲ ἀκίνητα ποὺ ἀπαλλοτριώθηκαν ἀναγκαστικὰ μὲ τὴ Δ. 7300/1976 κοινὴ ἀπόφαση τῶν 'Υπουργῶν Οἰκονομικῶν καὶ Δημοσίων Ἔργων (ΦΕΚ 21/76 τ. Δ') γιὰ τὴν κατασκευὴ τοῦ τμήματος Ποτ. Πηνειὸς Εἴσ. Πόλεως Πύργου τῆς Ε.Ο. Πατρῶν—Πύργου—'Αχαίας 'Ολυμπίας.

β) Τοὺς ἐνυπόθηκους δανειστὲς καὶ τοὺς τρίτους διεκδικητὲς τῶν ἀκινήτων αὐτῶν, ὅτι ἡ ἀποζημίωση τῆς ἐδαφικῆς ἐπιφάνειας καὶ τῶν ἐπικειμένων της, ὅπως περιγράφονται στὸ σχετικὸ κτηματολογικὸ πίνακα, ἡ ὁποία καθορίστηκε μὲ τὴν 164/78 ἀπόφαση τοῦ 'Εφετείου Πατρῶν ἔχει παρακατατεθεῖ στὸ Γραφεῖο Παρ/κῶν 'Αμαλιάδος.

Σχετικὰ ἔχει ἐκδοθεῖ τὸ ἀριθ. 17991/9.7.80 γραμμάτιο συστάσεως παρακαταθήκης δραχ. εἴκοσι τεσσάρων χιλιάδων (24.000).

'Η ἀποζημίωση θὰ ἀποδοθεῖ στὰ πρόσωπα ποὺ θὰ ἀναγνωρισθοῦν δικαιοῦχοι κατὰ τὴ νόμιμη διαδικασία.

'Η ἀνακοίνωση αὐτὴ νὰ δημοσιευθεῖ στὴν 'Εφημερίδα τῆς Κυβερνήσεως.

'Αθῆναι, 18 'Ιουλίου 1980

Μὲ ἐντολὴ 'Υπουργοῦ
'Ο Διευθυντὴς
Ν. ΚΑΤΣΙΦΗΣ

'Αριθ. 22943 (5)

Περὶ εἰδοποιήσεως παρακαταθέσεως ἀπὸ τὴ ΔΕΗ ἀποζημιώσεως γιὰ ἀναγκαστικὴ ἀπαλλοτρίωση ἀκινήτων στὸ Νομὸ Κερκύρας. 'Επέκταση Τ.Σ.Π. Παξῶν.

ΔΗΜΟΣΙΑ ΕΠΙΧΕΙΡΗΣΙΣ ΗΛΕΚΤΡΙΣΜΟΥ (ΔΕΗ)

Σύμφωνα μὲ τὶς διατάξεις τῶν ἄρθρων 7 καὶ 8 τοῦ Ν.Δ. 797/1971 «περὶ ἀναγκαστικῶν ἀπαλλοτριώσεων», πληροφοροῦμε ὅλους ὅσους :

α) Ἔχουν δικαιώματα κυριότητας ἢ ἄλλα ἐμπράγματα δικαιώματα, ἢ

β) Ἔχουν ἐγγράψει ὑποθήκη ἢ ἔχουν ἐπιβάλει κατάσχεση ἢ μὲ ὁποιοδήποτε τρόπο διεκδικοῦν τὰ ἀκίνητα ποὺ βρίσκονται στὴν Κοινότητα Παξῶν τοῦ Νομοῦ Κερκύρας καὶ ἔχουν ἀπαλλοτριωθεῖ μὲ τὴν Ο.Ε. 13640/3.10.1978 (ΦΕΚ Δ' 566/2.11.78) ἀπόφαση τοῦ Νομάρχου Κερκύρας γιὰ τὴν ἐπέκταση ἐγκαταστάσεων Σταθμοῦ Παραγωγῆς ἠλεκτρικῆς ἐνεργείας Παξῶν τὰ ἑξῆς :

'Η ἀποζημίωση ποὺ καθόρισε ἡ 507/1979 ἀπόφαση τοῦ Μονομελοῦς Πρωτοδικείου Κερκύρας γιὰ τὰ ἀνωτέρω ἀκίνητα καὶ γιὰ τὰ συστατικὰ καὶ παραρτήματα αὐτῶν, ἔχει κατατεθεῖ στὸ Ταμεῖο Παρακαταθηκῶν καὶ Δανείων μὲ τὸ 592947/1.7.1980 γραμμάτιο συστάσεως παρακαταθήκης, ποσοῦ δραχμῶν ἑπτακοσίων ἑξήντα ἕξι χιλιάδων ἑπτακοσίων (766.700).

Τὰ ἀνωτέρω ἀκίνητα εἰκονίζονται στὸ 10799/1.7.76 κτηματολογικὸ διάγραμμα - πίνακα (3η αναθ. 29.5.78).

'Η ἀνωτέρω ἀποζημίωση εἶναι ἀποδοτέα στοὺς δικαιούχους ποὺ θὰ ἀναγνωρισθοῦν σύμφωνα μὲ τὸ νόμο.

'Αθῆναι, 22 'Ιουλίου 1980

'Ο Νομικὸς Σύμβουλος καὶ ἀ.α.
Π. ΚΟΛΥΜΒΑΣ

'Αριθ. 22941 (6)

Περὶ εἰδοποιήσεως παρακαταθέσεως ἀπὸ τὴ ΔΕΗ ἀποζημιώσεως γιὰ ἀναγκαστικὴ ἀπαλλοτρίωση ἀκινήτων στὸ Νομὸ Ἔβρου. Γ.Μ. 150 KV 'Ορεστιάδος-'Ιάσμου (τμ. Ν. Ἔβρου).

ΔΗΜΟΣΙΑ ΕΠΙΧΕΙΡΗΣΙΣ ΗΛΕΚΤΡΙΣΜΟΥ (ΔΕΗ)

Σύμφωνα μὲ τὶς διατάξεις τῶν ἄρθρων 7 καὶ 8 τοῦ Ν.Δ. 797/1971 «περὶ ἀναγκαστικῶν ἀπαλλοτριώσεων» πληροφοροῦμε ὅλους ὅσους :

α) Ἔχουν δικαιώματα κυριότητας ἢ ἄλλα ἐμπράγματα δικαιώματα, ἢ

β) Ἔχουν ἐγγράψει ὑποθήκη ἢ ἔχουν ἐπιβάλει κατάσχεση ἢ μὲ ὁποιοδήποτε τρόπο διεκδικοῦν τὰ ἀκίνητα ποὺ βρίσκονται στὸ Νομὸ Ἔβρου καὶ ἔχουν ἀπαλλοτριωθεῖ μὲ τὴ Β. 2223/1599/14.10.78 (ΦΕΚ Δ' 568/3.11.78) ἀπόφαση τῶν 'Υπουργῶν Οἰκονομικῶν καὶ Βιομηχανίας - 'Ενεργείας γιὰ τὴν Γ.Μ. 150 KV 'Ορεστιάδος-'Ιάσμου (τμ. Ν. Ἔβρου) τὰ ἑξῆς :

'Η ἀποζημίωση ποὺ καθόρισε ἡ 100/1979 ἀπόφαση τοῦ Μονομελοῦς Πρωτοδικείου Ἔβρου, γιὰ τὰ ἀνωτέρω ἀκίνητα καὶ γιὰ τὰ συστατικὰ καὶ παραρτήματα αὐτῶν, ἔχει κατατεθεῖ στὸ Ταμεῖο Παρακαταθηκῶν καὶ Δανείων μὲ τὸ 592945/1.7.1980 γραμμάτιο συστάσεως παρακαταθήκης, ποσοῦ δραχμῶν διακοσίων ἑβδομήντα τεσσάρων χιλιάδων ἐννεακοσίων ὀγδόντα ἕξι (274.986).

Τὰ ἀνωτέρω ἀκίνητα εἰκονίζονται στὸ 52305/78 (φύλλα 1-8) κτηματολογικὸ διάγραμμα-πίνακα.

'Η ἀνωτέρω ἀποζημίωση εἶναι ἀποδοτέα στοὺς δικαιούχους ποὺ θὰ ἀναγνωρισθοῦν σύμφωνα μὲ τὸ νόμο.

'Αθῆναι, 22 'Ιουλίου 1980

'Ο Νομικὸς Σύμβουλος καὶ ἀ.α.
Π. ΚΟΛΥΜΒΑΣ

Η ΓΕΝΙΚΗ ΔΙΕΥΘΥΝΣΗ ΤΟΥ ΕΘΝΙΚΟΥ ΤΥΠΟΓΡΑΦΕΙΟΥ

ΓΝΩΣΤΟΠΟΙΕΙ ΟΤΙ:

Ἡ ἐτήσια συνδρομὴ τῆς Ἐφημερίδας τῆς Κυβερνήσεως, ἡ τιμὴ τῶν φύλλων της ποὺ πουλιοῦνται τμηματικὰ καὶ τὰ τέλη δημοσιεύσεων στὴν Ἐφημερίδα τῆς Κυβερνήσεως, καθορίσθηκαν ἀπὸ 1 Ἰανουαρίου 1980 ὡς ἀκολούθως:

Α' ΕΤΗΣΙΕΣ ΣΥΝΔΡΟΜΕΣ

1. Γιὰ τὸ Τεῦχος Α'	Δραχ.	1.000
2. » » » Β'	»	1.500
3. » » » Γ'	»	700
4. » » » Δ'	»	1.500
5. » » » Νομικῶν ΠροσώπωνΔ.Δ. κ.λπ.	»	700
6. » » » Ἀν. Εἰδ. Δικαστηρίου	»	100
7. » » » Παράρτημα	»	400
8. » » » Ἀνωνύμων Ἑταιρειῶν κ.λπ.	»	4.000
9. » » Δελτίο Ἐμπορικῆς καὶ Βιομηχανικῆς Ἰδιοκτησίας	»	400
10. Γιὰ ὅλα τὰ τεύχη καὶ τὸ Δ.Ε.Β.Ι.	»	9.000

Οἱ Δῆμοι καὶ οἱ Κοινότητες τοῦ Κράτους καταβάλλουν τὸ 1/2 τῶν ἀνωτέρω συνδρομῶν.

Ὑπὲρ τοῦ Ταμείου Ἀλληλοβοηθείας Προσωπικοῦ τοῦ Ἐθνικοῦ Τυπογραφείου (ΤΑΠΕΤ) ἀναλογοῦν τὰ ἑξῆς ποσά:

1. Γιὰ τὸ Τεῦχος Α'	Δραχ.	50
2. » » » Β'	»	75
3. » » » Γ'	»	35
4. » » » Δ'	»	75
5. » » » Νομικῶν Προσώπων Δ.Δ. κ.λπ.	»	35
6. » » » Ἀν. Εἰδ. Δικαστηρίου	»	5
7. » » » Παράρτημα	»	20
8. » » » Ἀνωνύμων Ἑταιρειῶν κ.λπ.	»	200
9. » » Δελτίο Ἐμπ. καὶ Βιομ. Ἰδιοκτησίας	»	20
10. Γιὰ ὅλα τὰ τεύχη	»	450

Β'. ΤΙΜΗ ΦΥΛΛΩΝ

Ἡ τιμὴ πωλήσεως κάθε φύλλου, μέχρις 8 σελ., εἶναι 5 δρχ., ἀπὸ 9 ὡς 24 σελ. 10 δρχ., ἀπὸ 25 ὡς 48 σελ. 15 δρχ., ἀπὸ 49 ὡς 80 σελ. 30 δρχ., ἀπὸ 81 σελ. καὶ ἄνω ἡ τιμὴ πωλήσεως κάθε φύλλου προσαυξάνεται κατὰ 30 δρχ. ἀνὰ 80 σελίδες.

Γ'. ΤΕΛΗ ΔΗΜΟΣΙΕΥΣΕΩΝ

Ι. Στὸ τεῦχος Ἀνωνύμων Ἑταιρειῶν καὶ Ἑταιρειῶν Περιωρισμένης Εὐθύνης:

Α' Ἀνωνύμων Ἑταιρειῶν:

1. Τῶν καταστατικῶν	Δρχ.	14.000
2. Τῶν ἀποφάσεων «περὶ συγχωνεύσεως ἀνωνύμων ἑταιρειῶν»	»	14.000
3. Τῶν κωδικοποιήσεων τῶν καταστατικῶν (ΦΕΚ 309/67, τ. Β')	»	7.000
4. Τῶν τροποποιήσεων τῶν καταστατικῶν	»	3.000
5. Τῶν ἰσολογισμῶν κάθε χρήσεως	»	6.000
6. Τῶν ὑπουργικῶν ἀποφάσεων «περὶ παροχῆς ἀδείας ἐπεκτάσεως τῶν ἐργασιῶν Ἀσφαλιστικῶν Ἑταιρειῶν», τῶν ἐκθέσεων ἐκτιμήσεως περιουσιακῶν στοιχείων καὶ τῶν ἀποφάσεων τοῦ Δ.Σ. τοῦ ΕΛΤΑ, μὲ τὶς ὁποῖες ἐγκρίνονται καὶ δημοσιεύονται οἱ κανονισμοὶ αὐτοῦ	»	5.000
7. Τῶν ἀποφάσεων «περὶ ἐγκαταστάσεως ὑποκαταστήματος, διορισμοῦ γενικοῦ πράκτορος καὶ παροχῆς πληρεξουσιότητος πρὸς ἀντιπροσώπευσιν ἐν Ἑλλάδι ἀλλοδαπῶν Ἑταιρειῶν» καὶ τῶν ἀποφάσεων «περὶ μεταβιβάσεως τοῦ χαρτοφυλακίου Ἀσφαλιστικῶν Ἑταιρειῶν κατὰ τὸ ἄρθρο 59 παρ. 1 τοῦ Ν.Δ. 400/70»	»	3.000
8. Τῶν ἀνακοινώσεων γιὰ κάθε μεταβολὴ ποὺ γίνεται μὲ ἀπόφαση Γ.Σ. ἢ Δ.Σ., τῶν προσκλήσεων σὲ γενικὲς συνελεύσεις, τῶν κατὰ τὸ ἄρθρο 32 τοῦ Ν. 3221/24 γνωστοποιήσεων, τῶν ἀνακοινώσεων, ποὺ προβλέπονται ἀπὸ τὸ ἄρθρο 59 παρ. 3 τοῦ Ν.Δ. 400/1970 «περὶ Ἀλλοδαπῶν Ἀσφαλιστικῶν Ἑταιρειῶν», τῶν ἀποφάσεων τοῦ Διοικητικοῦ Συμβουλίου τοῦ ΕΛΤΑ, ποὺ ἀναφέρονται σὲ προσωρινὲς διατάξεις καὶ τῶν ἀποφάσεων τοῦ Ὑπ. Συγκοινωνιῶν διὰ τοὺς ΗΛΠΑΠ – ΗΣΑΠ – ΟΣΕ	»	1.500
9. Τῶν συνοπτικῶν μηνιαίων καταστάσεων τῶν Τραπεζικῶν Ἑταιρειῶν	»	1.500
10. Τῶν ἀποφάσεων τῆς ἐπιτροπῆς τοῦ Χρηματιστηρίου «περὶ εἰσαγωγῆς χρεωγράφων εἰς τὸ χρηματιστήριον πρὸς διαπραγμάτευσιν, συμφώνως πρὸς τὰς διατάξεις τοῦ ἄρθρου 2 παρ. 3 Α.Ν. 148/1967»	Δρχ.	1.500
11. Τῶν ἀποφάσεων τῆς ἐπιτροπῆς κεφαλαιαγορᾶς «περὶ διαγραφῆς χρεωγράφων ἐκ τοῦ χρηματιστηρίου, συμφώνως πρὸς τὰς διατάξεις τοῦ ἄρθρου 2 παρ. 4 Α.Ν. 148/67»	»	1.500
12. Τῶν ἀποφάσεων «περὶ ἐγκρίσεως τιμολογίων τῶν Ἀσφαλιστικῶν Ἑταιρειῶν»	»	1.000

Β' Ἑταιρειῶν Περιωρισμένης Εὐθύνης:

1. Τῶν καταστατικῶν	Δρχ.	1.500
2. Τῶν κωδικοποιήσεων τῶν καταστατικῶν	»	1.500
3. Τῶν ἰσολογισμῶν κάθε χρήσεως	»	1.500
4. Τῶν ἐκθέσεων ἐκτιμήσεως περιουσιακῶν στοιχείων	»	1.500
5. Τῶν τροποποιήσεων τῶν καταστατικῶν (γιὰ κάθε συμβολαιογραφικὴ πράξη)	»	600
6. Τῶν ἀνακοινώσεων μὲ συμβολαιογραφικὴ πράξη	»	600
7. Τῶν ἀνακοινώσεων μὲ ἀπόφαση τῆς Γ.Σ.	»	400
8. Τῶν προσκλήσεων σὲ γενικὲς συνελεύσεις	»	400

Γ' Ἀλληλασφαλιστικῶν Συνεταιρισμῶν – Ἀλληλασφαλιστικῶν Ταμείων καὶ Φιλανθρωπικῶν Σωματείων:

1. Τῶν ὑπουργικῶν ἀποφάσεων «περὶ χορηγήσεως ἀδείας λειτουργίας Ἀλληλασφαλιστικῶν Συνεταιρισμῶν – Ἀλληλασφαλιστικῶν Ταμείων»	»	1.500
2. Τῶν ἰσολογισμῶν τῶν ἀνωτέρω Συνεταιρισμῶν, Ταμείων καὶ Σωματείων	»	1.500

Δ' Τῶν δικαστικῶν πράξεων: Δρχ. 600

ΙΙ. Στὸ Τέταρτο τεῦχος:

Τῶν δικαστικῶν πράξεων γιὰ παρακατάθεση ἀποζημιώσεως	»	600

Δ'. ΚΑΤΑΒΟΛΗ ΣΥΝΔΡΟΜΩΝ - ΤΕΛΩΝ ΔΗΜΟΣΙΕΥΣΕΩΝ ΚΑΙ ΠΟΣΟΣΤΩΝ Τ.Α.Π.Ε.Τ.

1. Οἱ συνδρομὲς τοῦ ἐσωτερικοῦ καὶ τὰ τέλη δημοσιεύσεων προκαταβάλλονται στὰ Δημόσια Ταμεῖα ἔναντι ἀποδεικτικοῦ εἰσπράξεως, τὸ ὁποῖο φροντίζει ὁ ἐνδιαφερόμενος νὰ τὸ στείλει στὴ Γενικὴ Δ/νση τοῦ Ἐθνικοῦ Τυπογραφείου.

2. Οἱ συνδρομὲς τοῦ ἐξωτερικοῦ εἶναι δυνατὸ νὰ στέλνονται καὶ σὲ ἀνάλογο συνάλλαγμα μὲ ἐπιταγὴ ἐπ' ὀνόματι τοῦ Διευθυντῆ τῶν Διοικητικῶν καὶ Οἰκονομικῶν Ὑποθέσεων τοῦ Ἐθνικοῦ Τυπογραφείου.

3. Τὸ ὑπὲρ τοῦ ΤΑΠΕΤ ποσοστὸ ἐπὶ τῶν ἀνωτέρω συνδρομῶν καὶ τελῶν δημοσιεύσεων καταβάλλεται ὡς ἑξῆς:

α) στὴν Ἀθήνα: στὸ Ταμεῖο τοῦ ΤΑΠΕΤ (Κατάστημα Ἐθνικοῦ Τυπογραφείου),

β) στὶς ὑπόλοιπες πόλεις τοῦ Κράτους: στὰ Δημόσια Ταμεῖα καὶ ἀποδίδεται στὸ ΤΑΠΕΤ σύμφωνα μὲ τὶς 192378/3639/1947(RONEO 185) καὶ 178048/5321/31.7.65 (RONEO 139) ἐγκύκλιες διαταγὲς τοῦ Γ.Λ.Κ.,

γ) στὶς περιπτώσεις συνδρομῶν ἐξωτερικοῦ: ὅταν ἡ ἀποστολή τους γίνεται μὲ ἐπιταγὲς μαζὶ μ' αὐτὲς στέλνεται καὶ τὸ ὑπὲρ τοῦ ΤΑΠΕΤ ποσοστό.

Ὁ Γενικὸς Διευθυντὴς
ΑΘΑΝ. ΠΑΝ. ΣΠΗΛΙΟΠΟΥΛΟΣ

ΑΠΟ ΤΟ ΕΘΝΙΚΟ ΤΥΠΟΓΡΑΦΕΙΟ

'Αριθ. 22942 (7)

Περὶ εἰδοποιήσεως παρακαταθέσεως ἀπὸ τὴ ΔΕΗ συμπληρωματικῆς ἀποζημιώσεως γιὰ ἀναγκαστικὴ ἀπαλλοτρίωση ἐκτάσεως στὸ Νομὸ 'Ημαθίας. Γ.Μ. 380 KV Κέντρου Θεσ/νίκης-Κέντρου Πτολεμαΐδος (πύργος 131-κτημ. 46).

ΔΗΜΟΣΙΑ ΕΠΙΧΕΙΡΗΣΙΣ ΗΛΕΚΤΡΙΣΜΟΥ
(Δ.Ε.Η.)

Σύμφωνα μὲ τὶς διατάξεις τῶν ἄρθρων 7 καὶ 8 τοῦ Ν.Δ. 797/1971 «περὶ ἀναγκαστικῶν ἀπαλλοτριώσεων», πληροφοροῦμε ὅλους, ὅσους : α) ἔχουν δικαιώματα κυριότητας ἢ ἄλλα ἐμπράγματα δικαιώματα ἢ β) ἔχουν ἐγγράψει ὑποθήκη ἢ ἔχουν ἐπιβάλλει κατάσχεση ἢ μὲ ὁποιοδήποτε τρόπο διεκδικοῦν τὰ ἀκίνητα ποὺ βρίσκονται στὸ Νομὸ 'Ημαθίας ποὺ ἔχουν ἀπαλλοτριωθεῖ μὲ τὴν 13097/9.2.70 (ΦΕΚ Δ' 29/20.2.70) ἀπόφαση 'Υπουργοῦ Βιομηχανίας, τὰ ἑξῆς :

'Η συμπληρωματικὴ ἀποζημίωση ποὺ προέκυψε ἀπὸ τὴ διαφορὰ μεταξὺ τῶν προσωρινῶν τιμῶν ποὺ καθόρισε ἡ 77/70 ἀπόφαση τοῦ Μονομελοῦς Πρωτοδικείου Βεροίας καὶ τῶν ὁριστικῶν τιμῶν ποὺ καθόρισε ἡ 519/1979 ἀπόφαση τοῦ 'Εφετείου Θεσ/νίκης γιὰ τὴ Γ.Μ. 380 KV Κ. Θεσ/νίκης-Κ. Πτολεμαΐδος (πύργ. 131) ἔχει κατατεθεῖ στὸ Ταμεῖο Παρακαταθηκῶν καὶ Δανείων μὲ τὸ 592946/1.7.1980 γραμμάτιο συστάσεως παρακαταθήκης, ποσοῦ δραχμῶν ἑπτὰ χιλιάδων διακοσίων δέκα ἕξ (7.216).

Τὸ ἀνωτέρω ἀκίνητο εἰκονίζεται στὸ 31377/69 (φύλ. 7) κτηματολογικὸ διάγραμμα ὑπ' ἀριθ. κτηματοτεμαχίου 46.

'Η ἀνωτέρω ἀποζημίωση εἶναι ἀποδοτέα στοὺς δικαιούχους ποὺ θὰ ἀναγνωρισθοῦν σύμφωνα μὲ τὸ νόμο.

'Η ἀπόφαση αὐτὴ νὰ δημοσιευθεῖ στὴν 'Εφημερίδα τῆς Κυβερνήσεως.

'Αθῆναι, 22 'Ιουλίου 1980

'Ο Νομικὸς Σύμβουλος καὶ ἁ.α.
Π. ΚΟΛΥΜΒΑΣ